
PALENQUE 287

Un gran espacio
para tu vida



LA MEJOR UBICACIÓN EN NARVARTE Y CALIDAD DE VIDA ÚNICA

- Gastronomía & Cultura
- Entretenimiento
- Centros Educativos
- Supermercados
- Servicios Hospitalarios

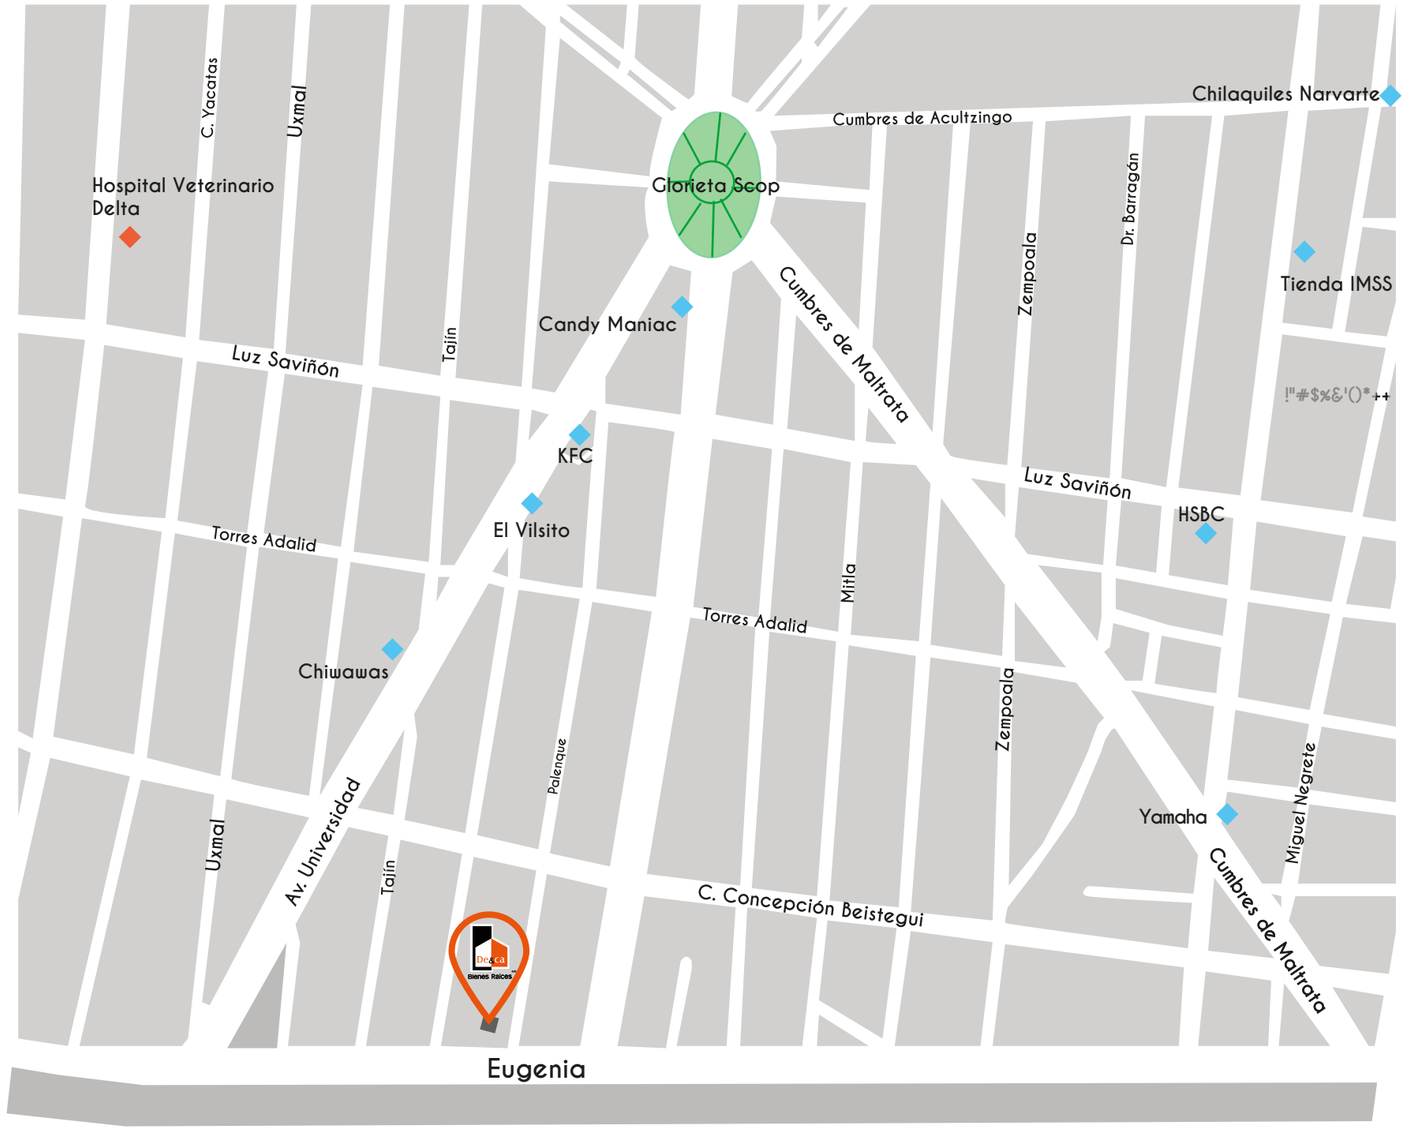

DISFRUTA CADA ESPACIO

Un hogar tal y como lo has soñado

Conoce el hogar de tus sueños, está creado con un diseño moderno, fino y alegre en todos sus espacios, incluyendo en ellos la mejor calidad y un ambiente maravilloso.

Creamos el hogar ideal, donde siempre vas a tener la mayor comodidad para ti y los tuyos, acompañados de momentos y experiencias llenos de armonía y sonrisas.



10 DEPTOS


CARACTERÍSTICAS

- 2 y 3 Recámaras
- 2 Baños
- Cocina Integral
- Estancia / Comedor
- Algunos con Terraza, Balcón o Roof común
- Elevador
- Caseta de Vigilancia con 1/2 Baño
- 2 Estacionamientos Fijos

VIDA EN FAMILIA Y AMIGOS

PLANTAS TIPO

TIPO 1
D-002

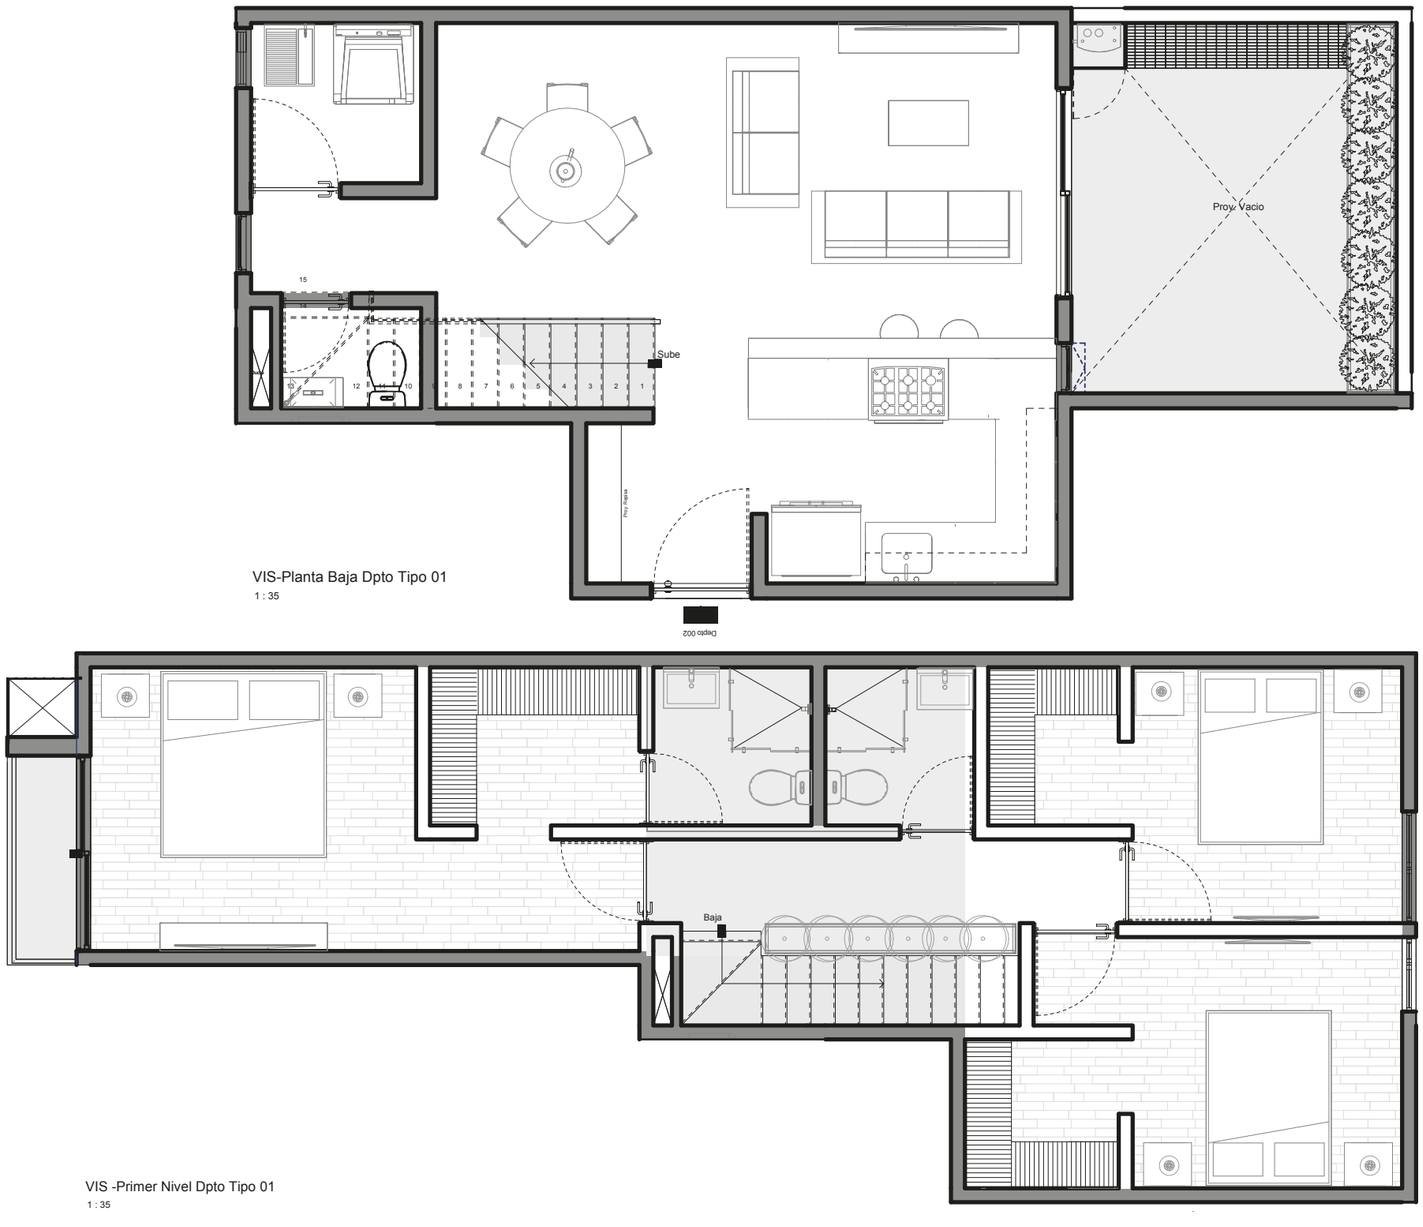


VIS-Planta Baja Dpto Tipo 01
1 : 35


VIS -Primer Nivel Dpto Tipo 01
1 : 35

- Estancia
- Comedor
- Cocina
- Recámara Principal
- 2 Baños Completos
- 2 Recámaras Secundarias
- Medio Baño
- Cuarto de Lavado
- Terraza
- 2 Vestidores
- Balcón

Ubicación en planta

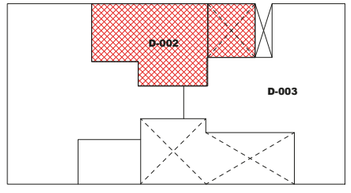

PLANTA BAJA

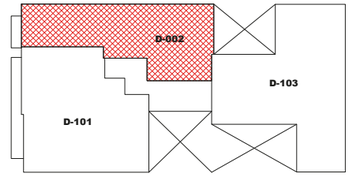

PRIMER NIVEL

Innovación de tecnología en nuestros procesos de diseño. Nuestros materiales de construcción son de primera calidad con todas las pruebas y normas de seguridad aprobadas.


TIPO 2

D-003



- Estancia
- Comedor
- Cocina
- Recámara Principal
- 2 Baños Completos
- 2 Recámaras Secundarias
- Estudio
- Cuarto de Lavado
- Terraza
- Vestidor

Ubicación en planta

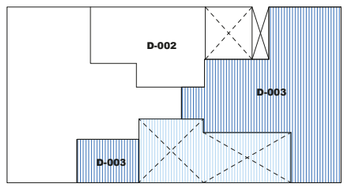

PLANTA BAJA

PROPIEDAD PRIVADA

VIS-Planta Baja Dpto Tipo 02
1 : 35

Innovación de tecnología en nuestros procesos de diseño. Nuestros materiales de construcción son de primera calidad con todas las pruebas y normas de seguridad aprobadas.

D-002

D-103


TIPO 3

D-101
D-201




- Estancia
- Comedor
- Cocina
- Recámara Principal
- 2 Baños Completos
- 2 Recámaras Secundarias
- Cuarto de Lavado
- Vestidor
- Balcón

Ubicación en planta

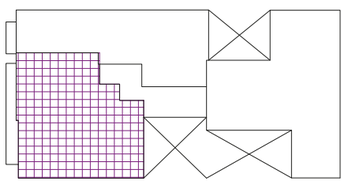

Innovación de tecnología en nuestros procesos de diseño. Nuestros materiales de construcción son de primera calidad con todas las pruebas y normas de seguridad aprobadas.

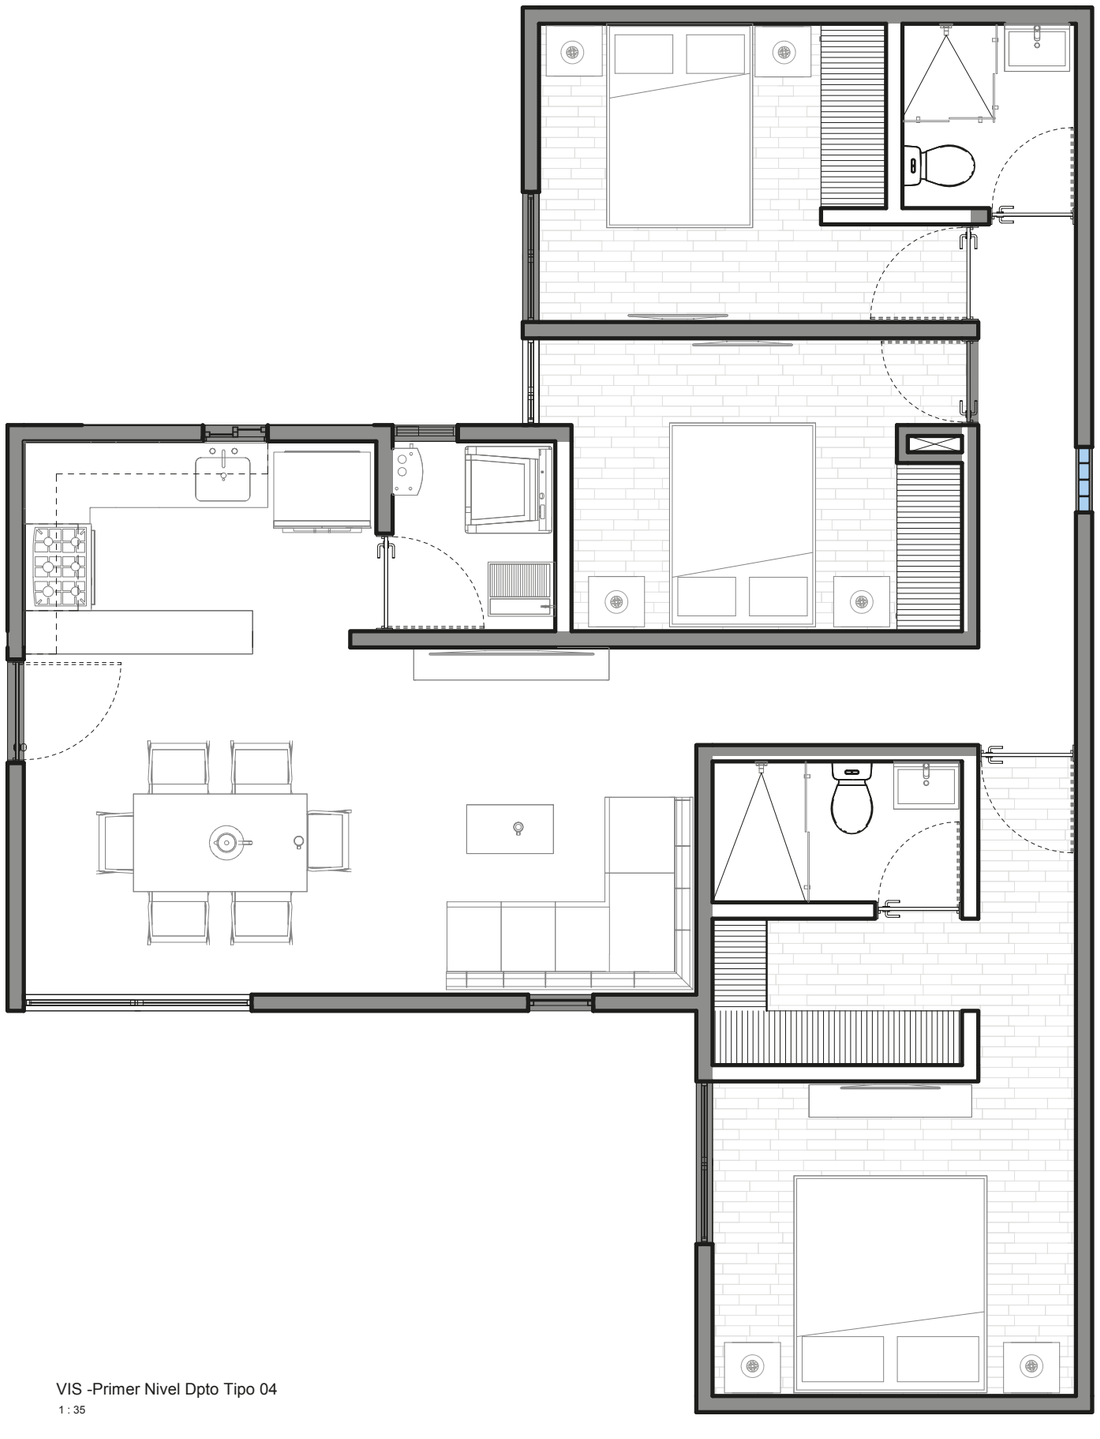


VIS -Primer Nivel Dpto Tipo 04
1 : 35

TIPO 4

D-103
D-203


- Estancia
- Comedor
- Cocina
- Recámara Principal
- 2 Baños Completos
- 2 Recámaras Secundarias
- Cuarto de Lavado
- Vestidor

Ubicación en planta

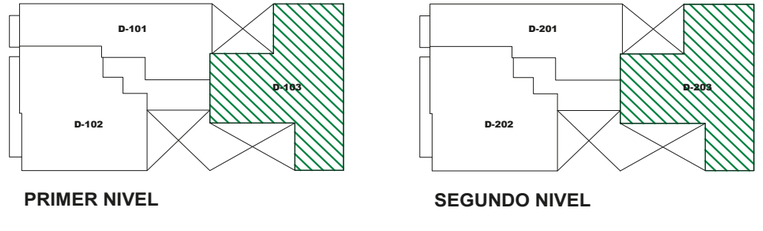

Innovación de tecnología en nuestros procesos de diseño. Nuestros materiales de construcción son de primera calidad con todas las pruebas y normas de seguridad aprobadas.

TIPO 5
D-202
PH2

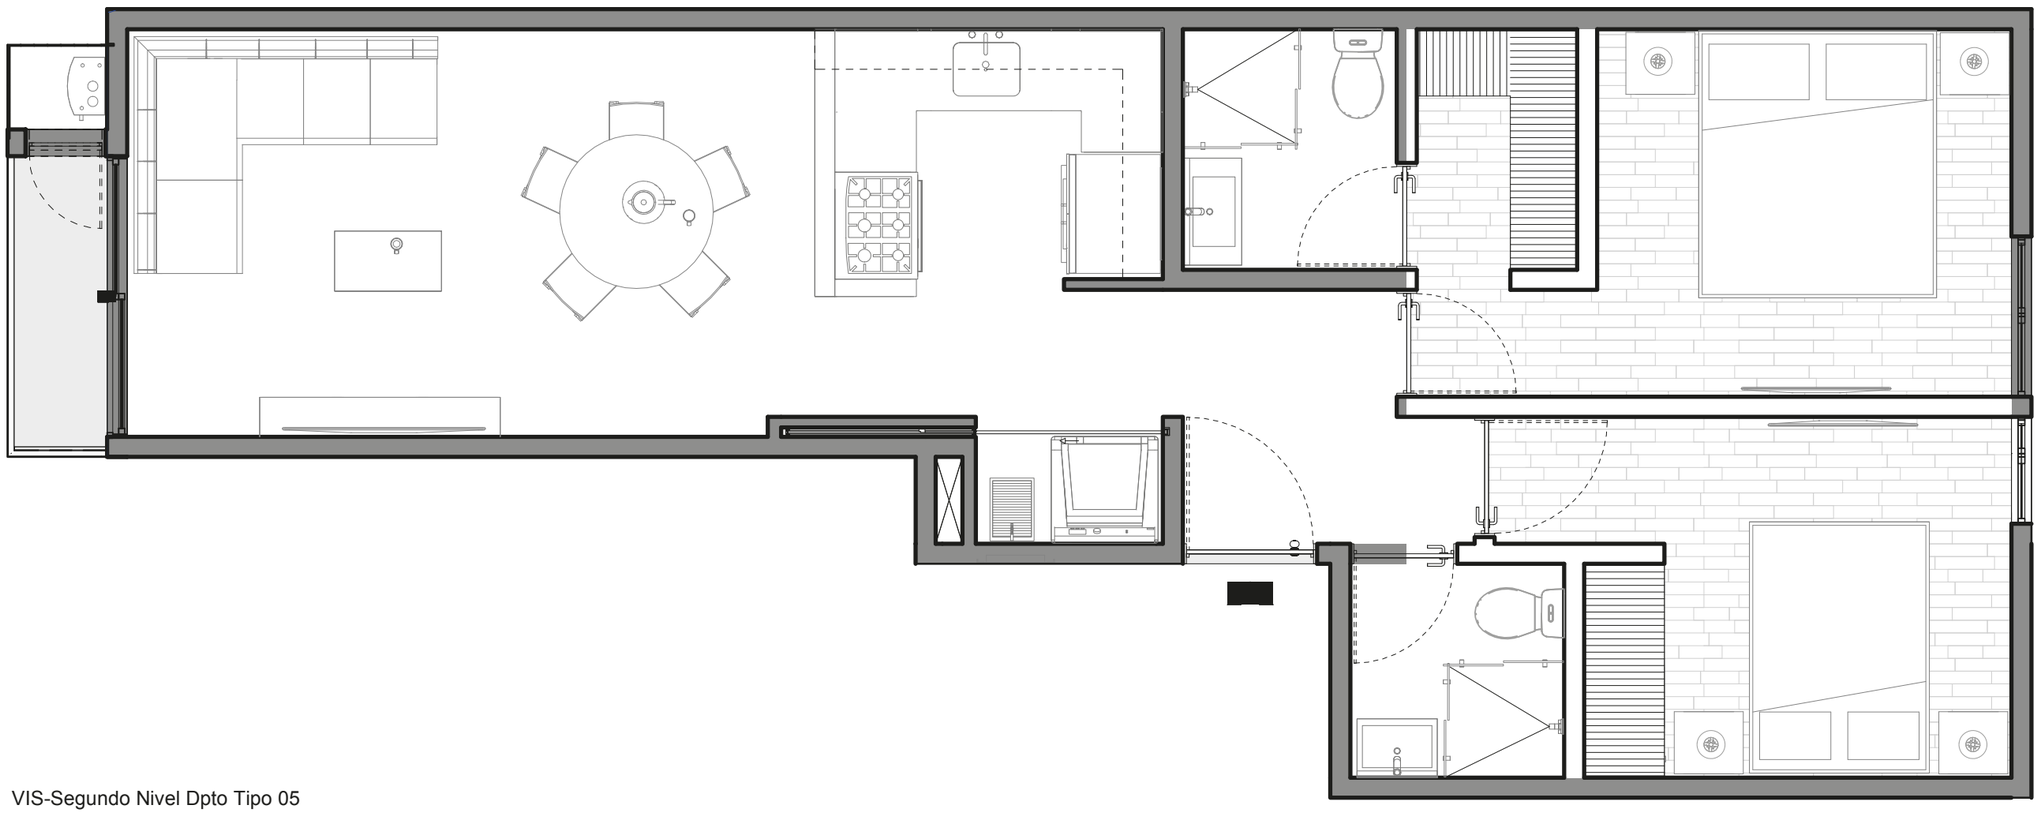


VIS-Segundo Nivel Dpto Tipo 05

1 : 35

- Estancia
- Comedor
- Cocina
- Recámara Principal
- 2 Baños Completos
- Recámara Secundaria
- Cuarto de Lavado
- Vestidor
- Balcón

Ubicación en planta

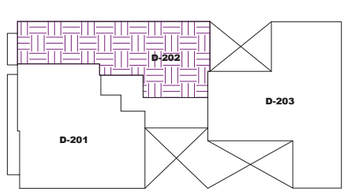



SEGUNDO NIVEL

Innovación de tecnología en nuestros procesos de diseño. Nuestros materiales de construcción son de primera calidad con todas las pruebas y normas de seguridad aprobadas.

TIPO 6


PHI

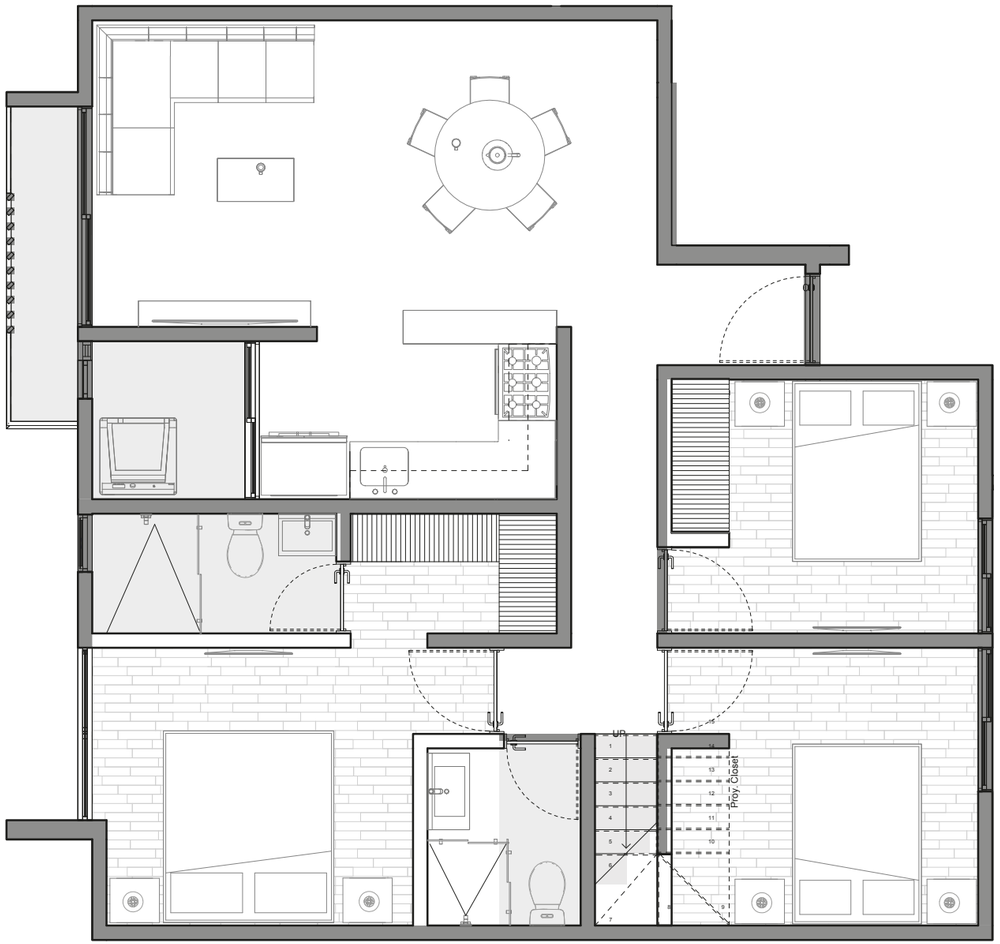


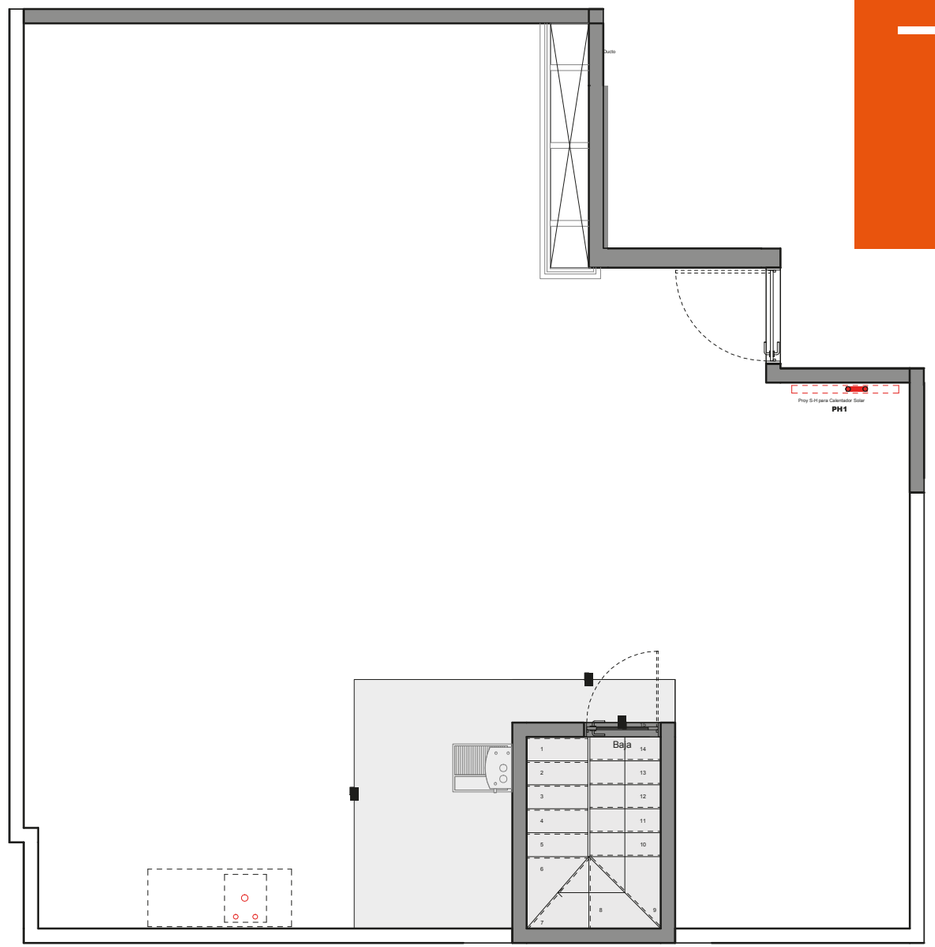

- Estancia
- Comedor
- Cocina
- Recámara Principal
- 2 Baños Completos
- 2 Recámaras Secundarias
- Área de Lavadero
- Cuarto de Lavado
- Escalera
- Vestidor
- Balcones


Ubicación en planta

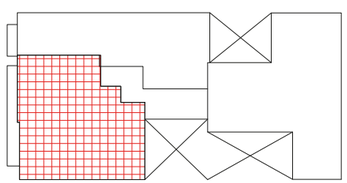

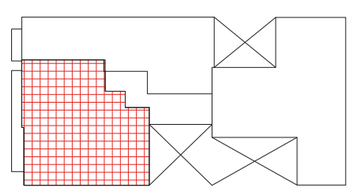

Innovación de tecnología en nuestros procesos de diseño. Nuestros materiales de construcción son de primera calidad con todas las pruebas y normas de seguridad aprobadas.

Semisótano

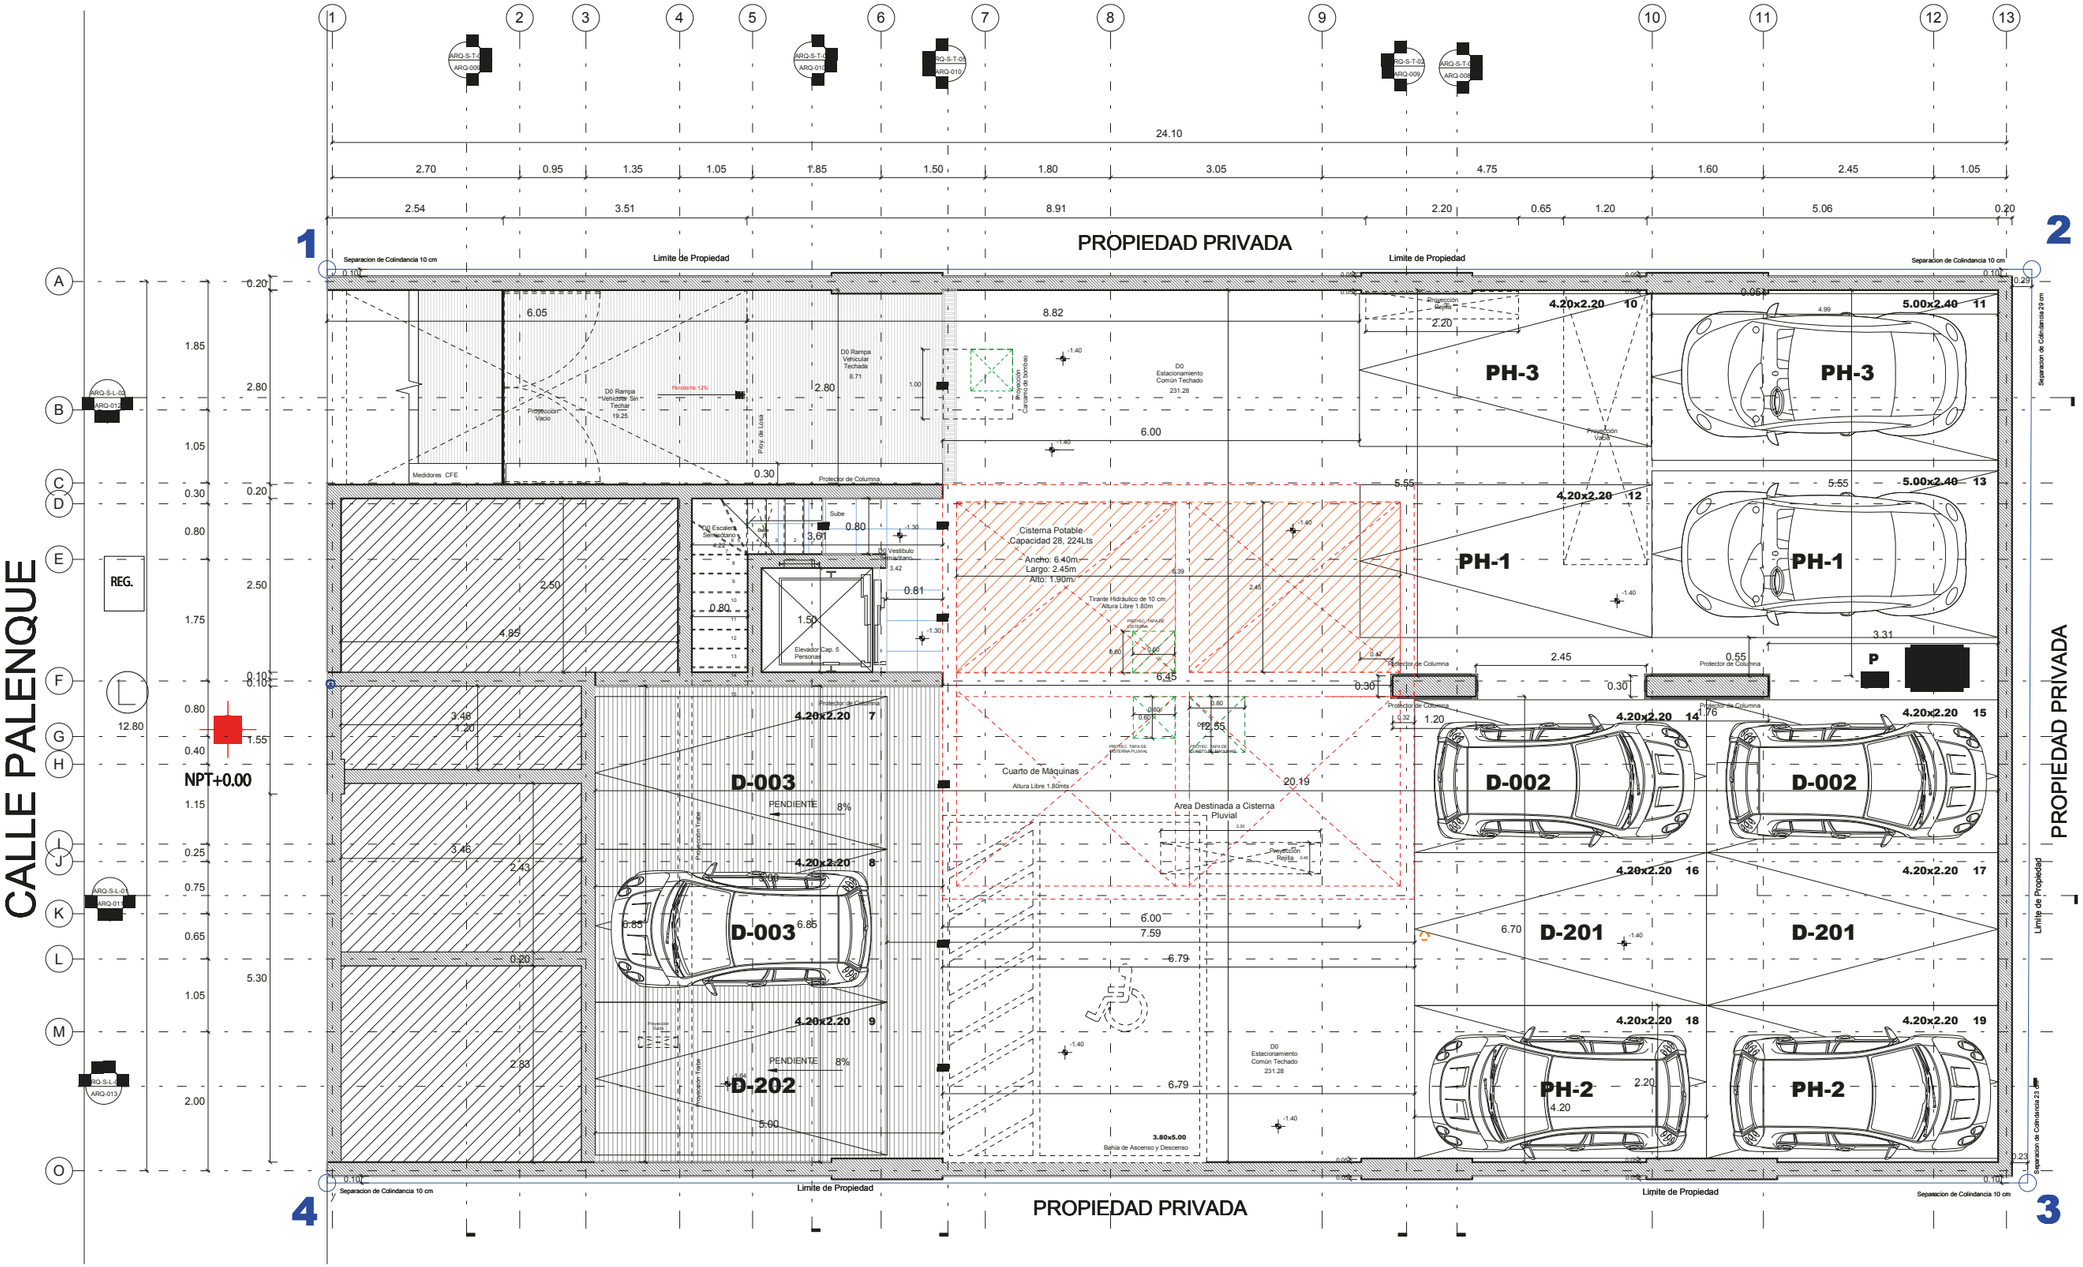

ARQ-Nivel Semisotano

1 : 43

Este documento no tiene valor jurídico. Los ilustrativos pueden estar sujetos a modificaciones sin previo aviso.

SEMISÓTANO

PLANTA BAJA

PROPIEDAD PRIVADA

CALLE PALENQUE

Este documento no tiene valor jurídico. Los ilustrativos pueden estar sujetos a modificaciones sin previo aviso.

PRIMER NIVEL

CALLE PALENQUE

PROPIEDAD PRIVADA

PROPIEDAD PRIVADA

PROPIEDAD PRIVADA

Separacion de Colindancia 10 cm

Limite de Propiedad

Separacion de Colindancia 2.3 cm

Este documento no tiene valor jurídico. Los ilustrativos pueden estar sujetos a modificaciones sin previo aviso.

SEGUNDO NIVEL

CALLE PALENQUE

PROPIEDAD PRIVADA

PROPIEDAD PRIVADA

D-202

D-201

D-203

Limite de Propiedad

Separacion de Colindancia 10 cm

Separacion de Colindancia 29 cm

Separacion de Colindancia 23 cm

VACIO

D202 Sala / Comedor

D202 Cocina

D202 Balcón

D202 Vestibulo

D202 Baño Principal

D202 Vestidor

D202 Recámara Principal

D202 Recámara 1

D202 Baño Compartido

D202 Closet de Lavado

D201 Sala / Comedor

D201 Balcon

D201 Vestibulo Acceso

D201 Cuarto de Lavado

D201 Cocina

D201 Recámara Principal

D201 Baño Principal

D201 Vestidor

D201 Vestibulo

D201 Recámara 1

D201 Recámara 2

D201 Baño Compartido

D0 Pasillo Común Techado

D0 Escaleras Comunes

Sube

D203 Baño Compartido

D203 Recámara 1

D203 Recámara 2

D203 Cuarto de Lavado

D203 Cocina

D203 Vestibulo

D203 Sala / Comedor

D203 Baño Principal

D203 Vestidor

D203 Recámara Principal

Ventilacion por Extracción Mecánica ó canal/ luminación Artificial 50Luxes

Proy. Closet

Elevador. Cap. 6 Personas

NPT+0.00

REG.

ARQ-S-T-01 ARQ-009

ARQ-S-T-02 ARQ-009

ARQ-S-T-03 ARQ-008

ARQ-S-T-04 ARQ-010

ARQ-S-T-05 ARQ-010

ARQ-S-L-01 ARQ-011

ARQ-S-L-02 ARQ-012


ARQ-S-L-03 ARQ-013

ARQ-Segundo Nivel

1 : 50

Este documento no tiene valor jurídico. Los ilustrativos pueden estar sujetos a modificaciones sin previo aviso.

TERCER NIVEL

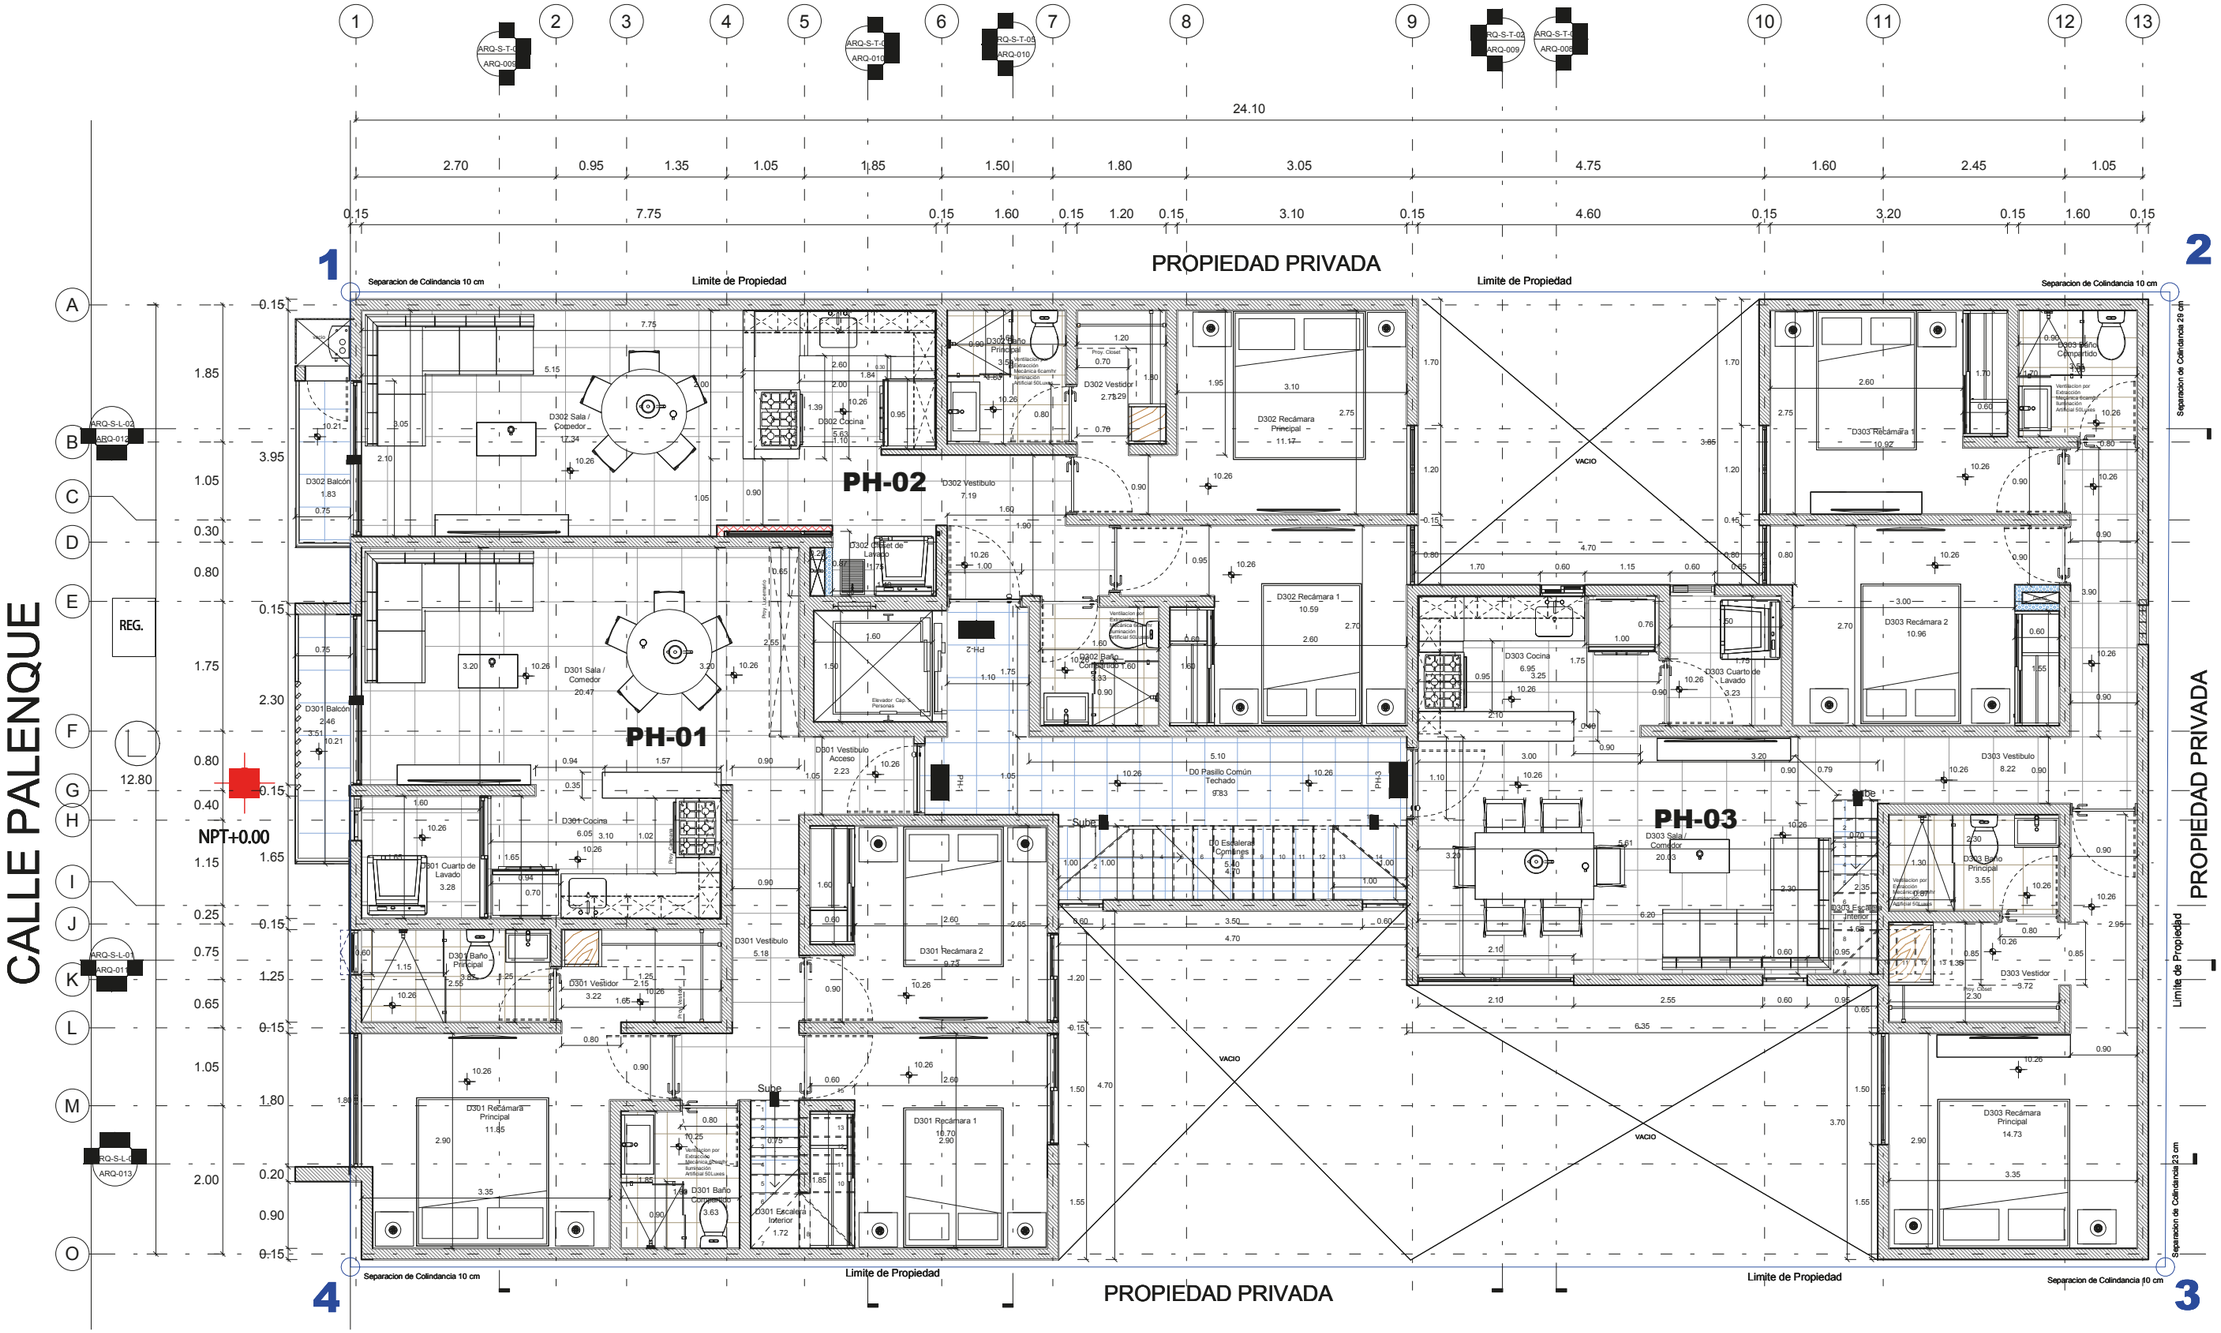

ARQ-Tercer Nivel

1 : 50

Este documento no tiene valor jurídico. Los ilustrativos pueden estar sujetos a modificaciones sin previo aviso.

AZOTEA

CALLE PALENQUE

PROPIEDAD PRIVADA

PROPIEDAD PRIVADA

PROPIEDAD PRIVADA

Separacion de Colindancia 10 cm

Limite de Propiedad

Separacion de Colindancia 29 cm

PH-01

PH-03

D0 ÁREA DE CALENTADORES SOLARES 43.10

D0 Roof de uso común 27.65

D0 Escaleras Comunes

D301 Roof Area de Uso Exclusivo 78.34

D303 Roof Area de Uso Exclusivo 84.29

D303 Escalera Interior

VACIO

NPT+0.00

REG.

Baja

Proy S-H para Calentador Solar 002 003 101 103 201 202 203 PH2 PH1 PH3

ARQ-S-T-01 ARQ-009 ARQ-S-T-04 ARQ-010 ARQ-S-T-05 ARQ-010 ARQ-S-T-02 ARQ-009 ARQ-S-T-03 ARQ-008 ARQ-S-L-02 ARQ-012 ARQ-S-L-01 ARQ-011 ARQ-S-L-03 ARQ-013

ARQ-Nivel Azotea

1 : 50

Este documento no tiene valor jurídico. Los ilustrativos pueden estar sujetos a modificaciones sin previo aviso.

Contacta tú asesor de ventas.

Comercializado y Desarrollado por De&ca Bienes Raíces MR

Diseñado por PAUTA ARQUITECTOS


www.deca.com.mx

/BienesRaicesDeca @decabienesraices Deca Bienes Raíces Oficial @DecaBienesRaice Deca Bienes Raices

Este documento no tiene valor jurídico. Los ilustrativos pueden estar sujetos a modificaciones sin previo aviso.


TIPO 7

PH3

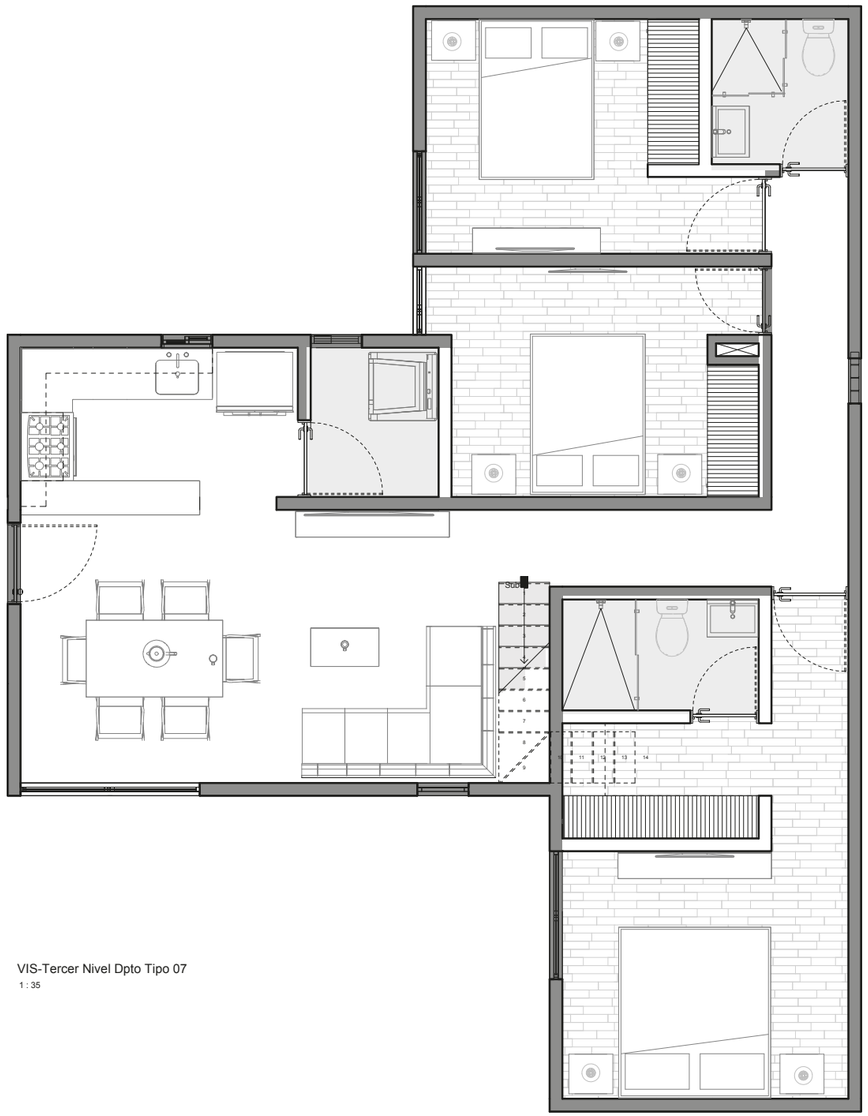

VIS-Tercer Nivel Dpto Tipo 07

1 : 35

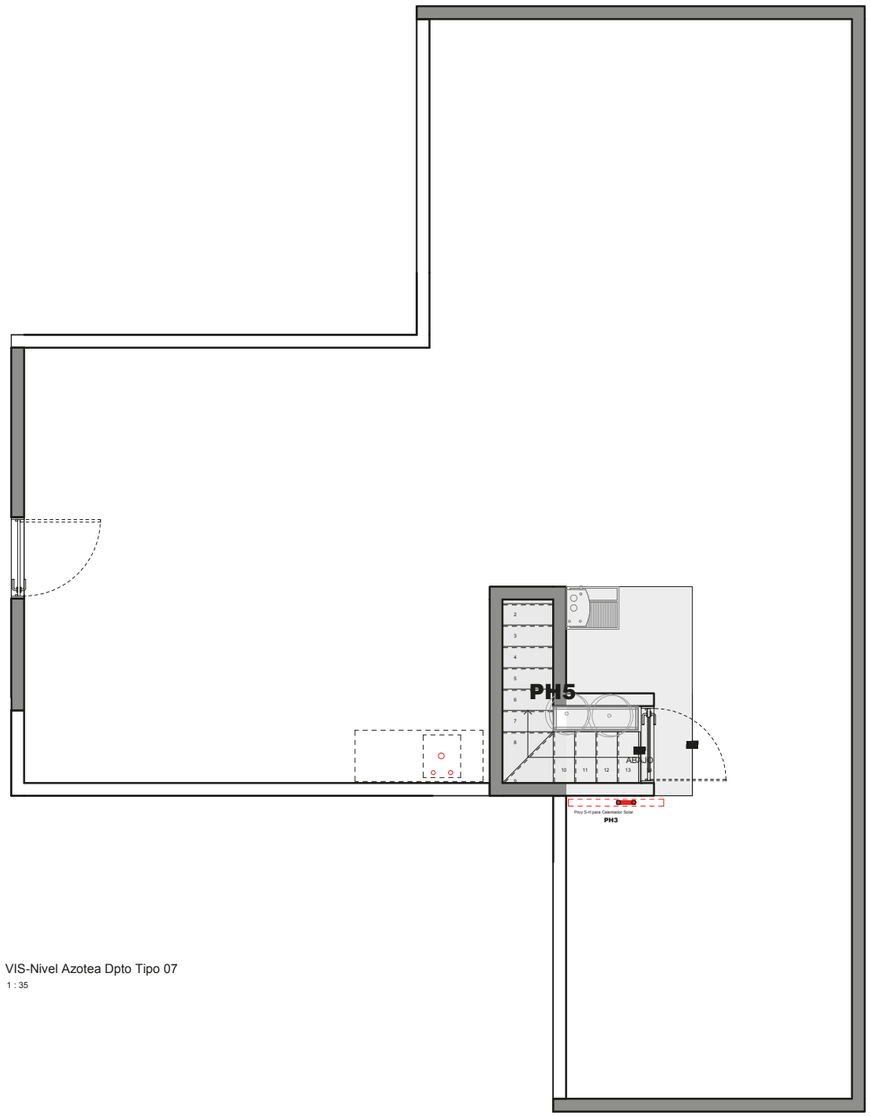


VIS-Nivel Azotea Dpto Tipo 07

1 : 35

Ubicación en planta

TERCER NIVEL

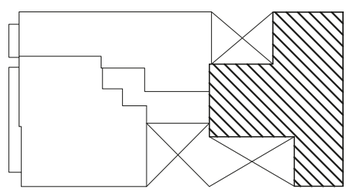

AZOTEA

- Estancia
- Comedor
- Cocina
- Recámara Principal
- 2 Baños Completos
- 2 Recámaras Secundarias
- Cuarto de Lavado
- Área de Lavadero
- Escalera
- Vestidor
- Balcones