PREVENTA EXCLUSIVA,
TU MEJOR INVERSIÓN

MONTE ALBÁN
54

Un gran espacio
para tu vida

UN GRAN HOGAR EN LA CIUDAD

MONTE ALBÁN 54

La mejor opción para mejorar tu calidad de vida. Experimenta vivir en un desarrollo que incluye elementos de la mejor calidad en diseño, contando con detalles modernos y un ambiente lleno de armonía. Dale un giro a tu vida y la de tus seres queridos. En este lugar tu tranquilidad y gozo son la prioridad, es por eso que incluye todas las comodidades para que vivas como siempre lo has deseado. La colonia Narvarte es una gran zona emblemática de la Ciudad de México dentro de la alcaldía Benito Juárez, donde se concentra una gran cantidad de actividad económica, comercial y servicios de todo tipo. Caracterizada por sus hermosas y amplias calles con áreas verdes y avenidas con grandes camellones alineados con palmeras , así como sus casas de estilo arte déco y colonial californiano.


Sin duda, la Narvarte es una de las mejores zonas para vivir debido al gran crecimiento urbano dando como resultado una gran plusvalía. Conoce sus construcciones emblemáticas como es la Torre de la Secretaria de Comunicaciones y Transporte, la glorieta SCOP, Templo de la Medalla Milagrosa, Templo-monumento la Parroquia del Purísimo Corazón de María, Parque las Américas y el Jardín Manuel C. Rejón, y el gran centro comercial Parque Delta en lo que anteriormente eran los terrenos del "Parque de Béisbol del Seguro Social".

Experimenta vivir en un desarrollo en espacios que reflejan altos estándares de diseño en una nueva dimensión a la vida urbana dentro de un entorno familiar y juvenil. Encuentra lo mejor para la vida donde el lujo y la calidad de vida reinan en todos los sentidos, donde las comodidades, servicios y todo lo que uno necesita esta al alcance de tu mano.

DALE UN GIRO A TU VIDA

LA MEJOR UBICACIÓN EN NARVARTE Y CALIDAD DE VIDA ÚNICA

- Gastronomía & Cultura
- Entretenimiento
- Centros Educativos y al Aire Libre
- Supermercados
- Servicios Hospitalarios

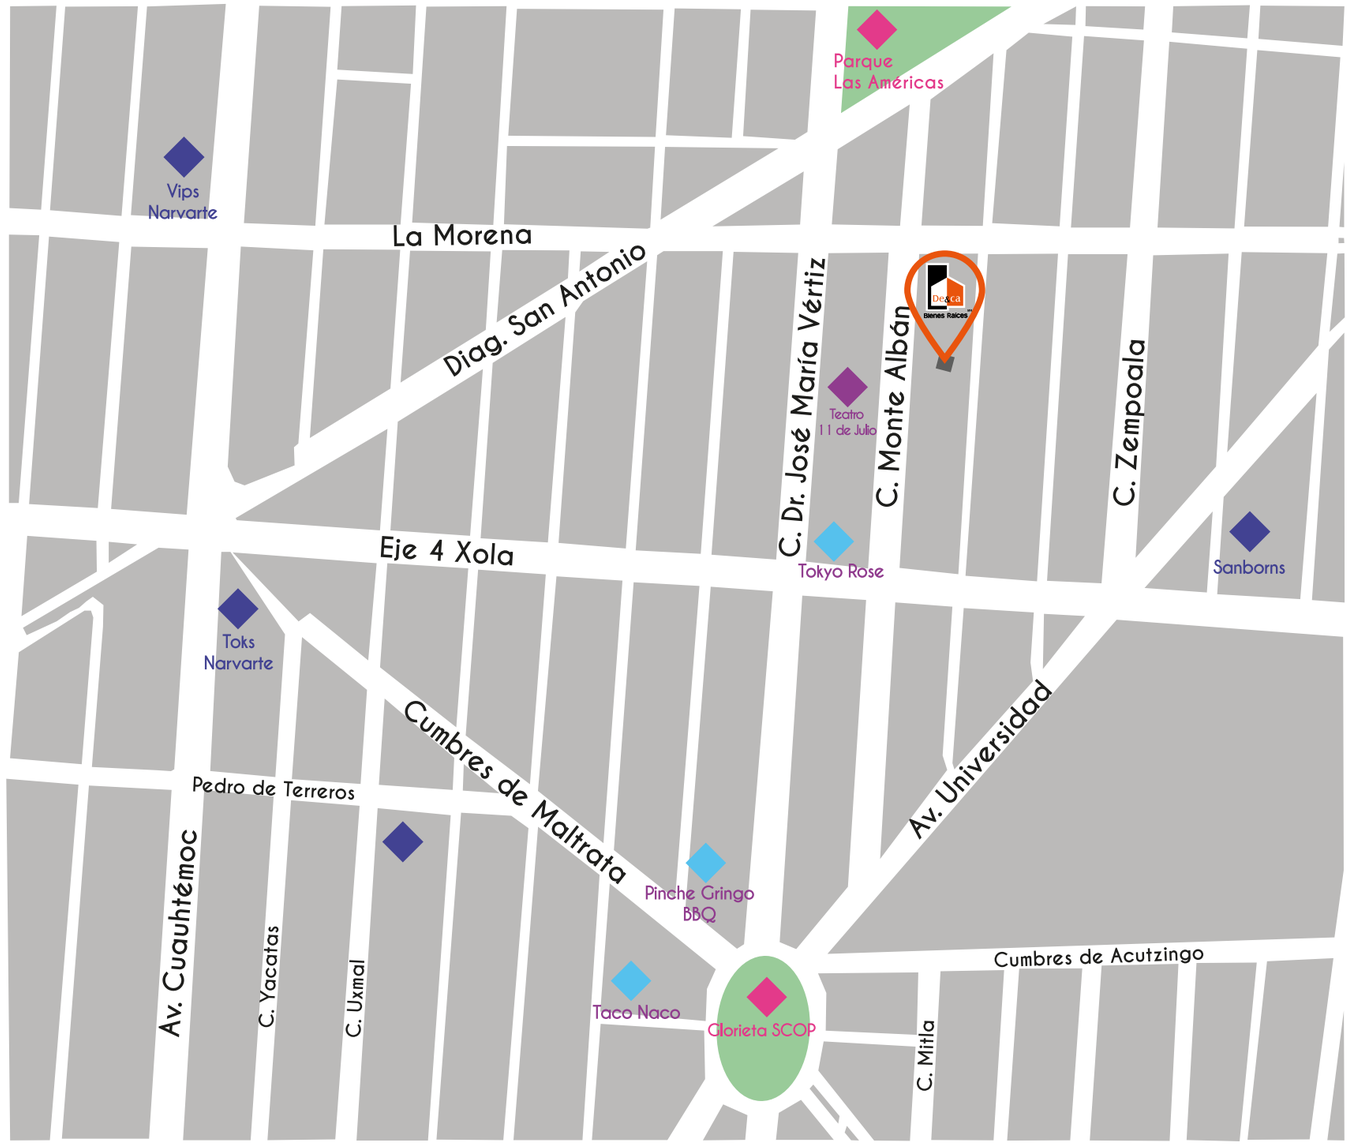

TU TIEMPO, TU ESPACIO

La mejor opción para mejorar tu calidad de vida

Experimenta vivir en un desarrollo que incluye elementos de la mejor calidad en diseño, contando con detalles modernos y un ambiente lleno de armonía.

Dale un giro a tu vida y la de tus seres queridos. En este lugar tu tranquilidad y gozo son la prioridad, es por eso que incluye todas las comodidades para que vivas como siempre lo has deseado.



19 DEPTOS

De 62m² a 135m²

CARACTERÍSTICAS

- 2 y 3 Recámaras
- 2 Baños
- Cocina Integral
- Estancia / Comedor
- Algunos con Terraza o Roof
- Elevador
- Caseta de Vigilancia con 1/2 Baño
- 1 y 2 Estacionamientos Fijos

*Algunos departamentos cuentan con esta opción.

DISFRUTA CADA ESPACIO



MOMENTOS PARA DISFRUTAR

EXCLUSIVOS DESARROLLOS INMOBILIARIOS


PARA CREAR GRANDES ESPACIOS

TIPO I


D-003

PLANTAS TIPO




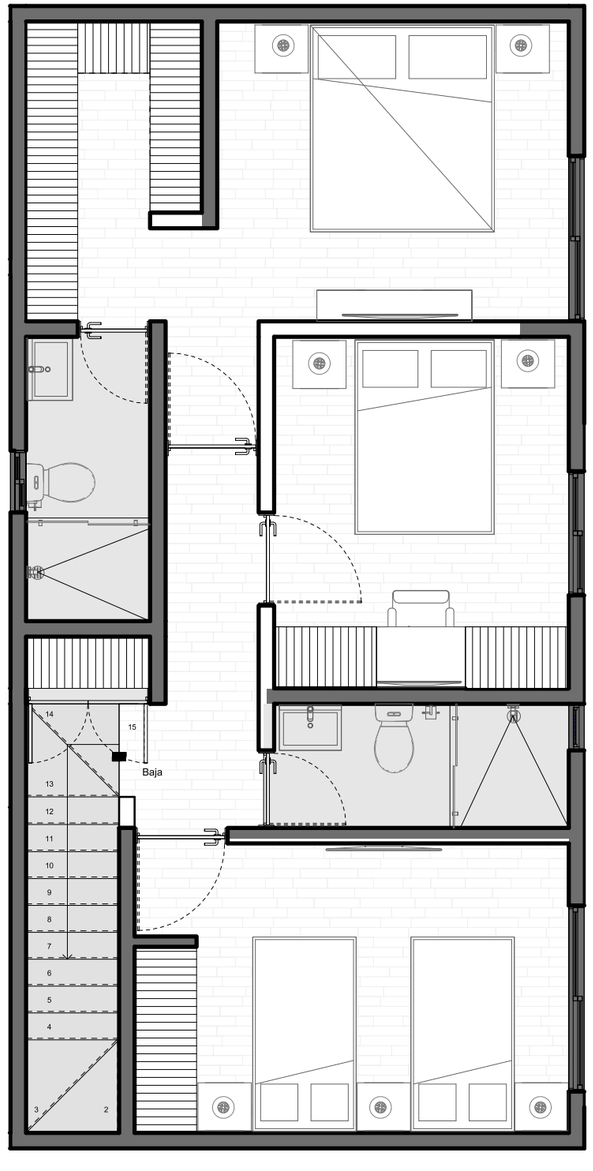

- Estancia
- Comedor
- Cocina
- Recámara Principal
- Baño Principal
- 2 Recámaras Secundarias
- Baño Completo
- Cuarto de Lavado
- 1/2 Baño
- Terraza
- Vestidor

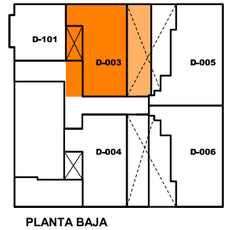

PLANTA BAJA

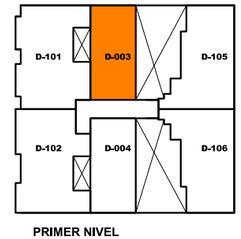



PRIMER NIVEL

Innovación de tecnología en nuestros procesos de diseño. Nuestros materiales de construcción son de primera calidad con todas las pruebas y normas de seguridad aprobadas.

TIPO 2

D-004

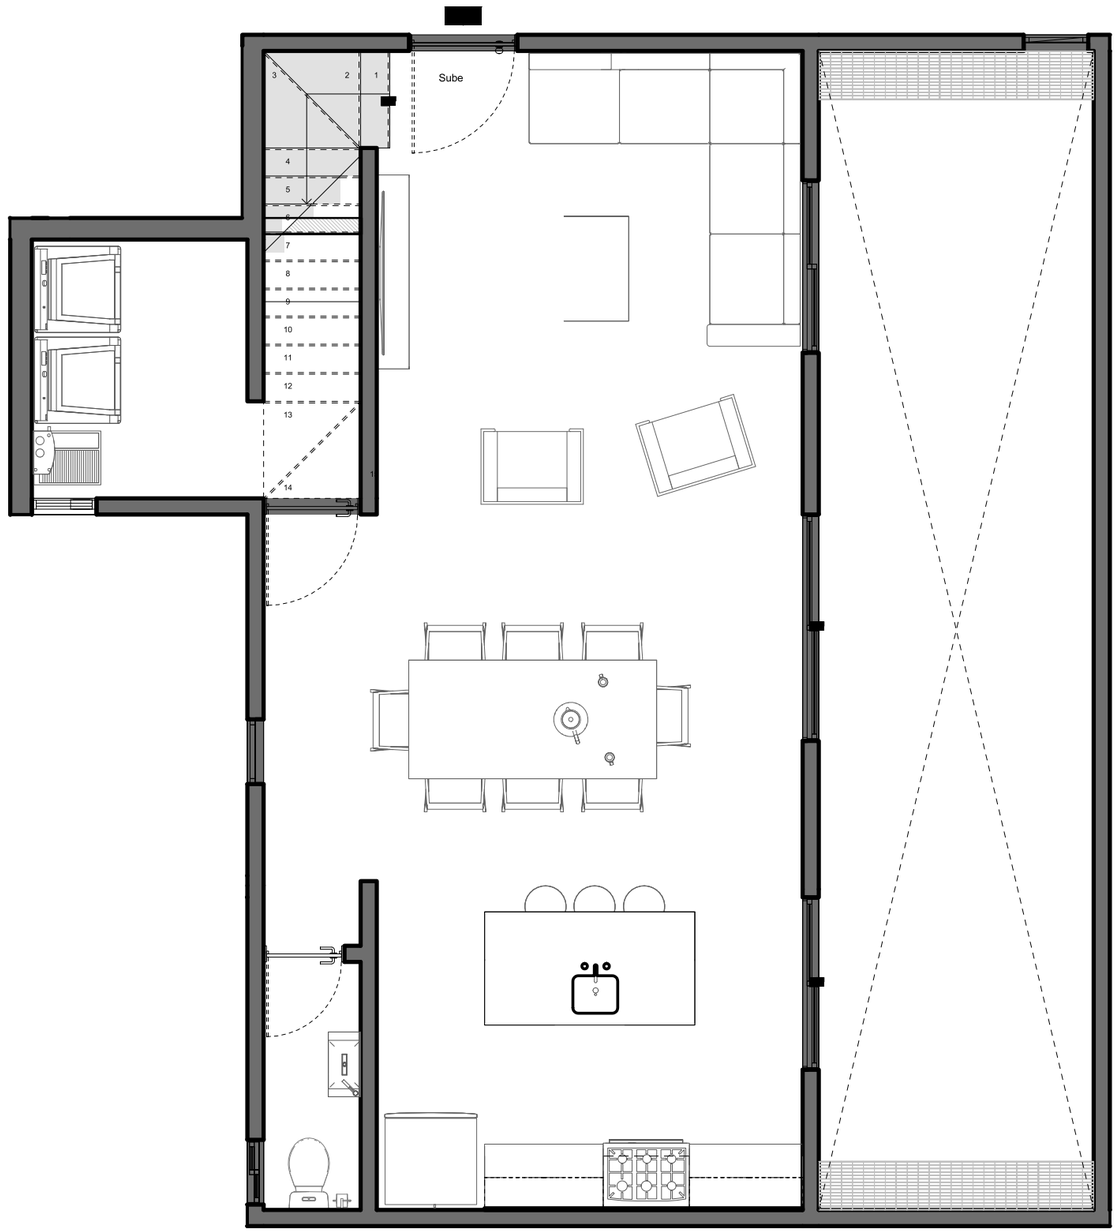


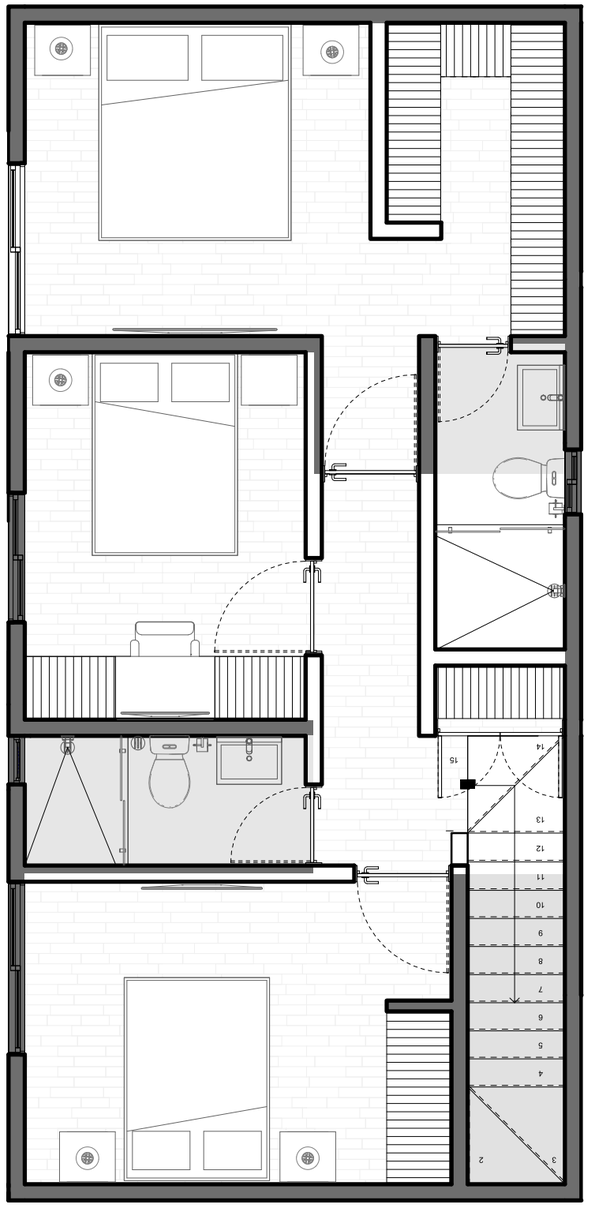

- Estancia
- Comedor
- Cocina
- Recámara Principal
- Baño Principal
- 2 Recámaras Secundarias
- Baño Completo
- Cuarto de Lavado
- 1/2 Baño
- Terraza
- Vestidor



PLANTA BAJA

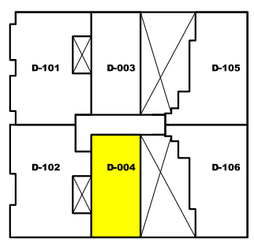


PRIMER NIVEL


Innovación de tecnología en nuestros procesos de diseño. Nuestros materiales de construcción son de primera calidad con todas las pruebas y normas de seguridad aprobadas.

TIPO 3

D-005
D-006

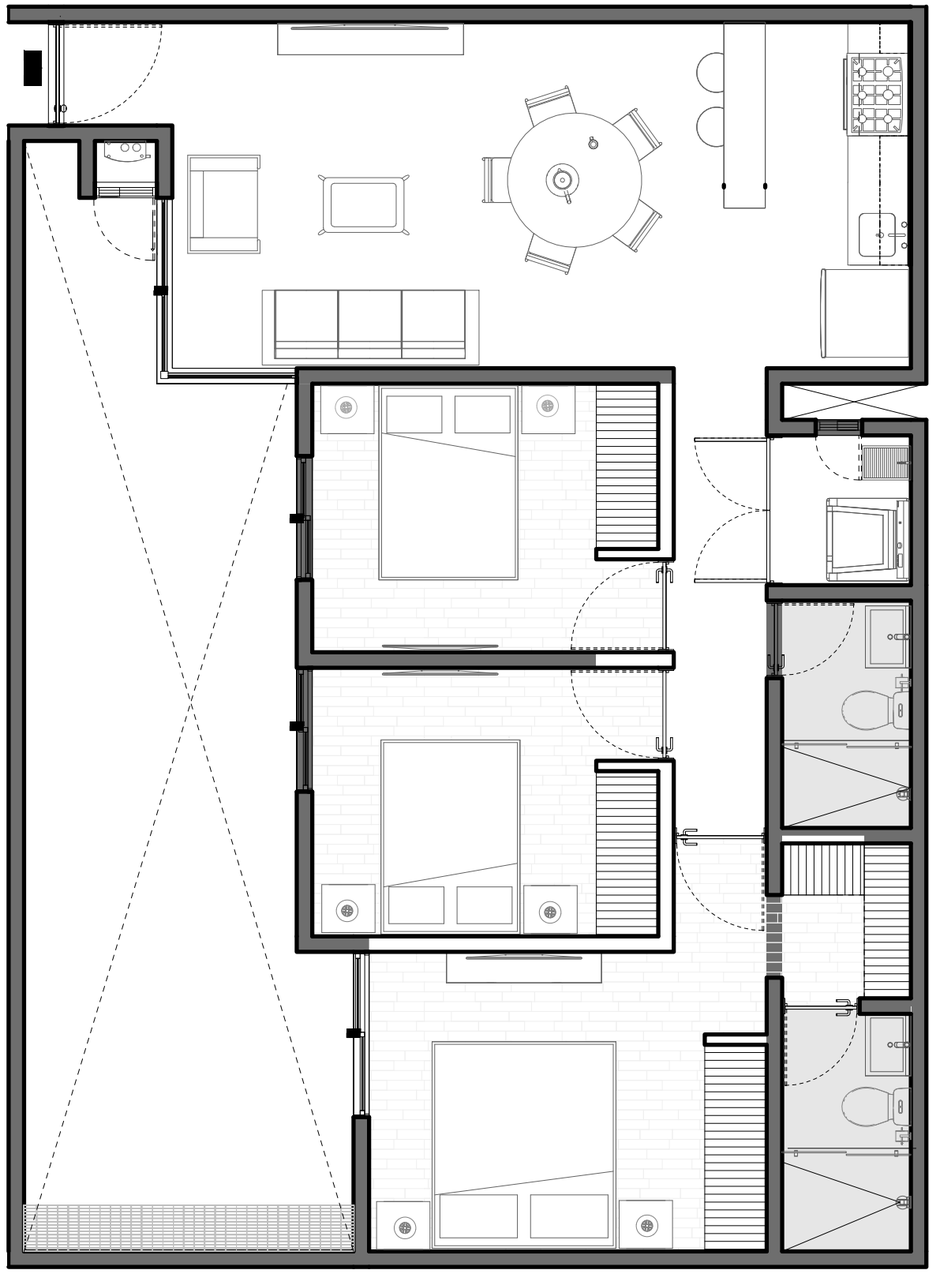

- Estancia
- Comedor
- Cocina
- Recámara Principal
- Baño Principal
- 2 Recámaras Secundarias
- Baño Completo
- Cuarto de Lavado
- Terraza
- Vestidor

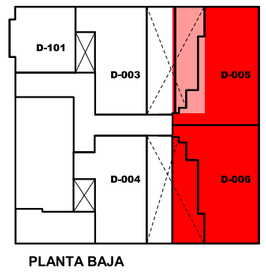



PLANTA BAJA


Innovación de tecnología en nuestros procesos de diseño. Nuestros materiales de construcción son de primera calidad con todas las pruebas y normas de seguridad aprobadas.

TIPO 4

D-101

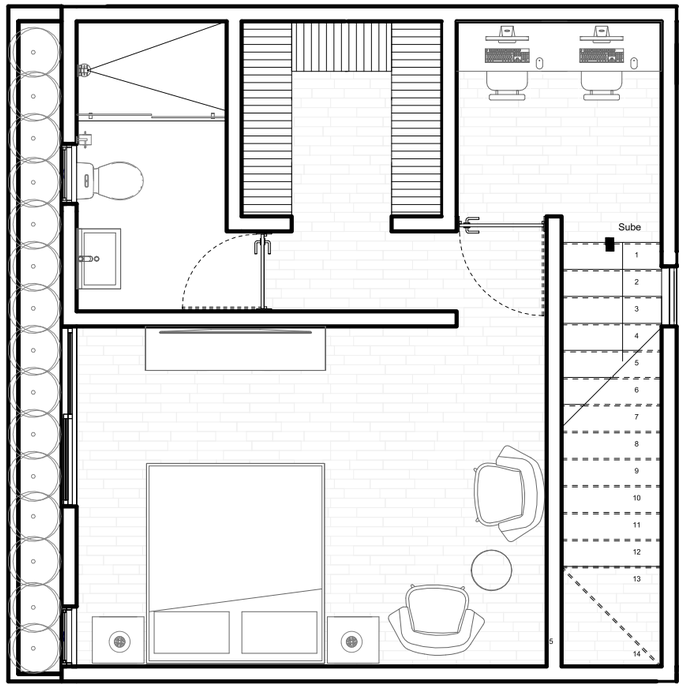

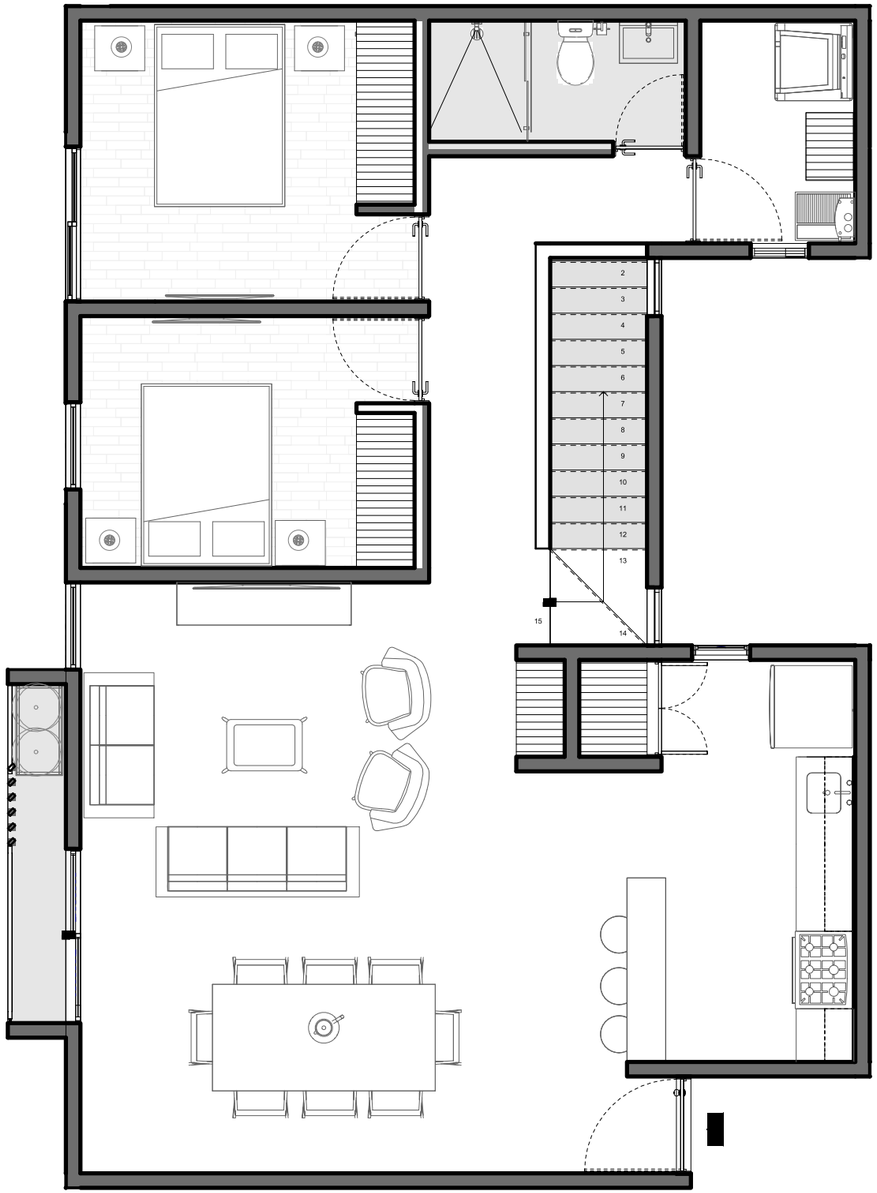

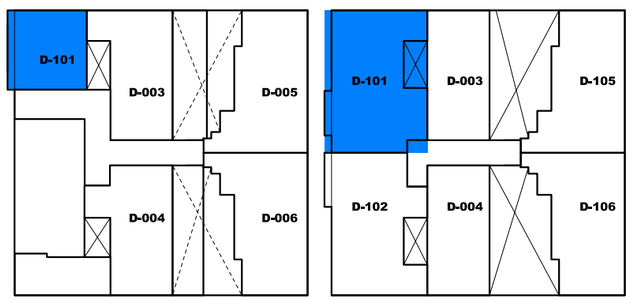


- Estancia
- Comedor
- Cocina
- Recámara Principal
- Baño Principal
- 2 Recámaras Secundarias
- Baño Completo
- Cuarto de Lavado
- Terraza
- Balcones
- Alacena
- Vestíbulo
- Escaleras


Innovación de tecnología en nuestros procesos de diseño. Nuestros materiales de construcción son de primera calidad con todas las pruebas y normas de seguridad aprobadas.

TIPO 5


D-102
D-202

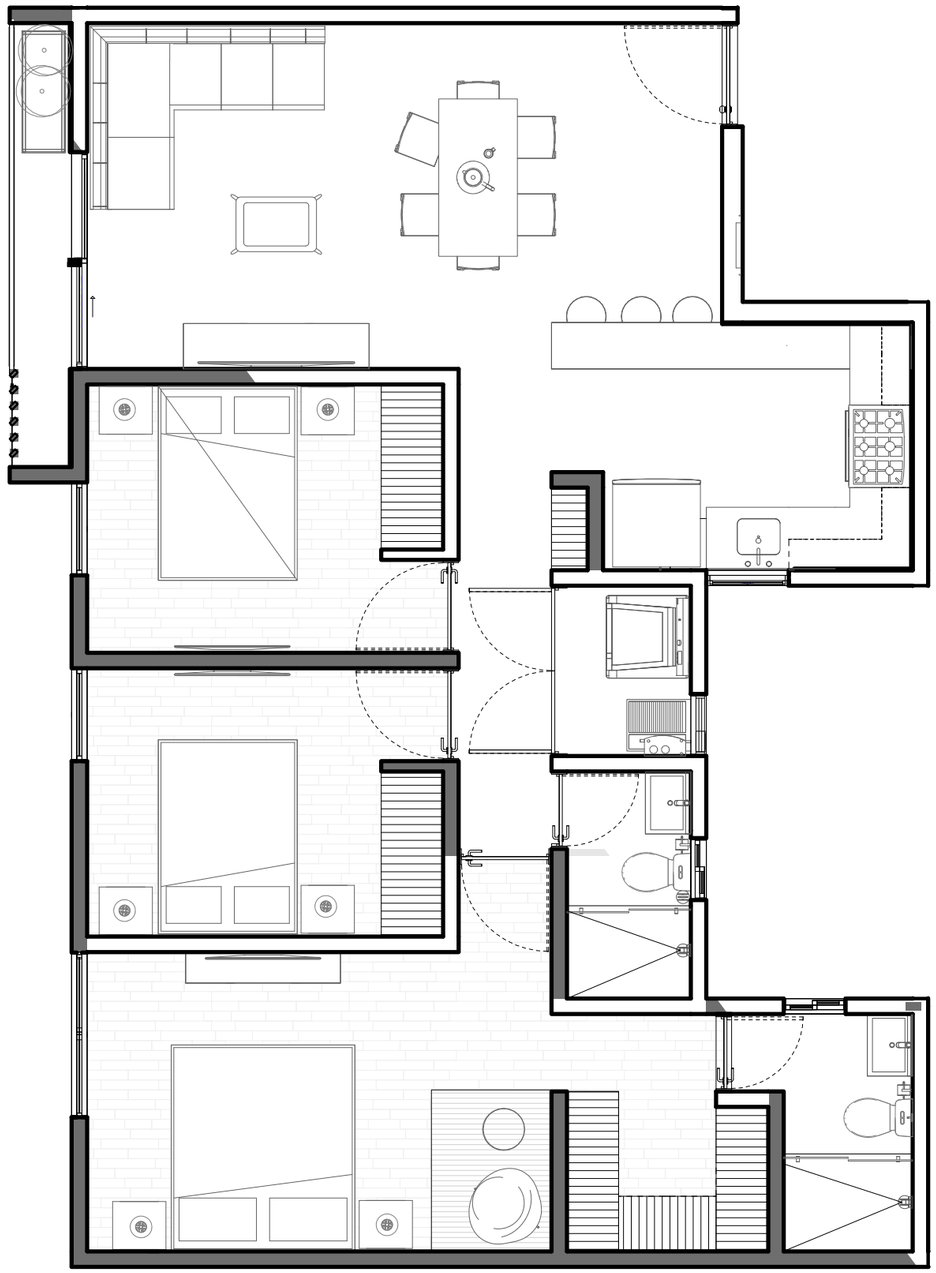

- Estancia
- Comedor
- Cocina
- Recámara Principal
- Baño Principal
- 2 Recámaras Secundarias
- Baño Completo
- Cuarto de Lavado
- Balcón
- Vestidor

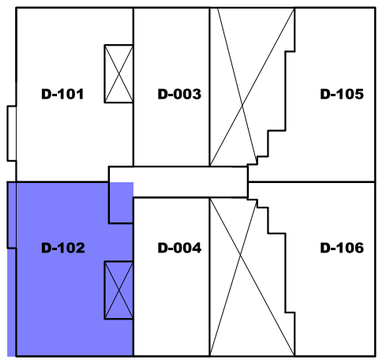

PRIMER NIVEL

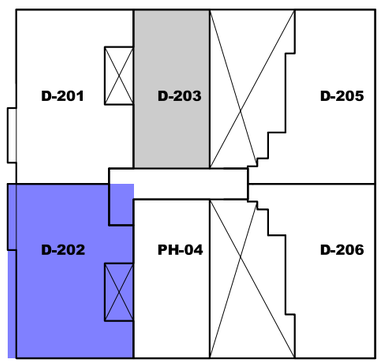


SEGUNDO NIVEL


Innovación de tecnología en nuestros procesos de diseño. Nuestros materiales de construcción son de primera calidad con todas las pruebas y normas de seguridad aprobadas.

TIPO 6

D-203

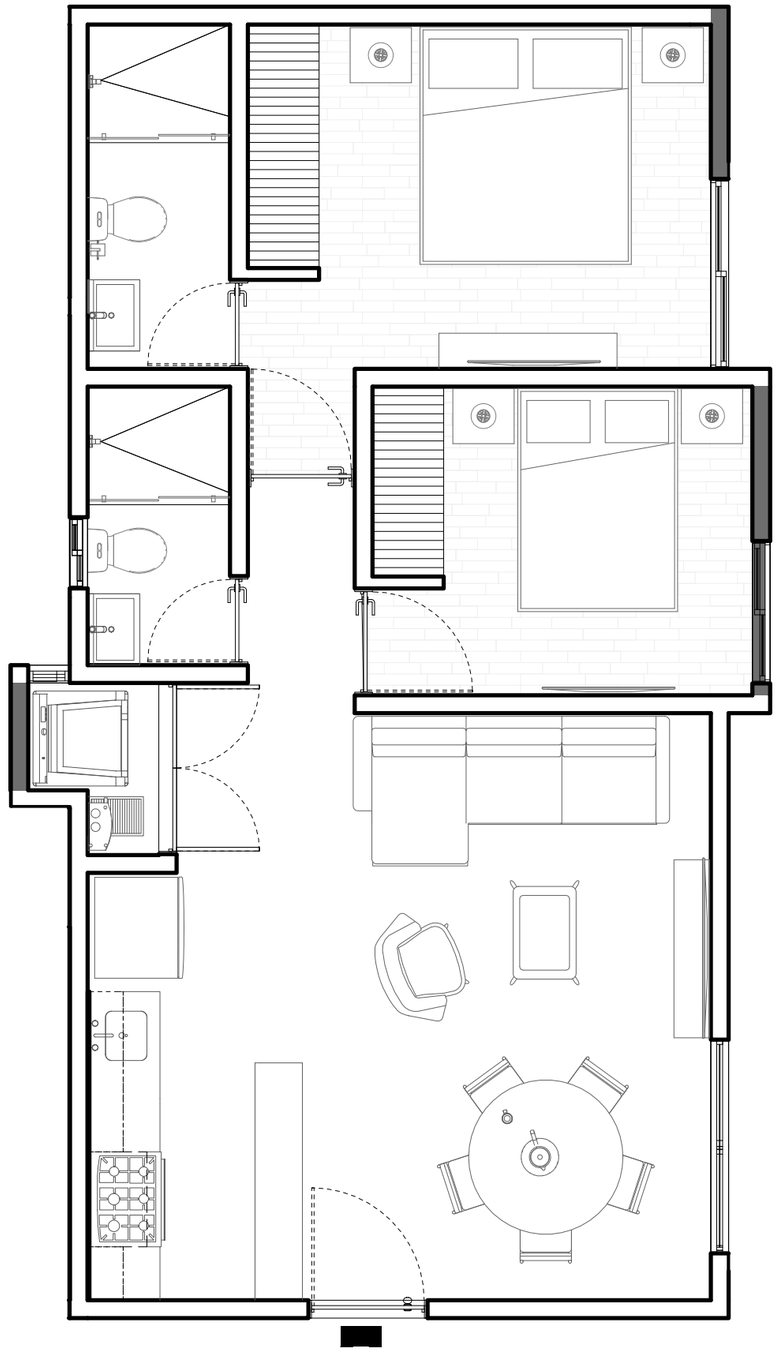

- Estancia
- Comedor
- Cocina
- Recámara Principal
- Baño Principal
- Recámara Secundaria
- Baño Completo
- Cuarto de Lavado

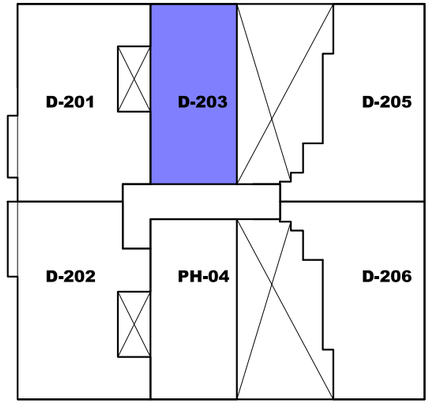


SEGUNDO NIVEL

Innovación de tecnología en nuestros procesos de diseño. Nuestros materiales de construcción son de primera calidad con todas las pruebas y normas de seguridad aprobadas.

TIPO 7


D-105
D-106
D-205
D-206
PH-05

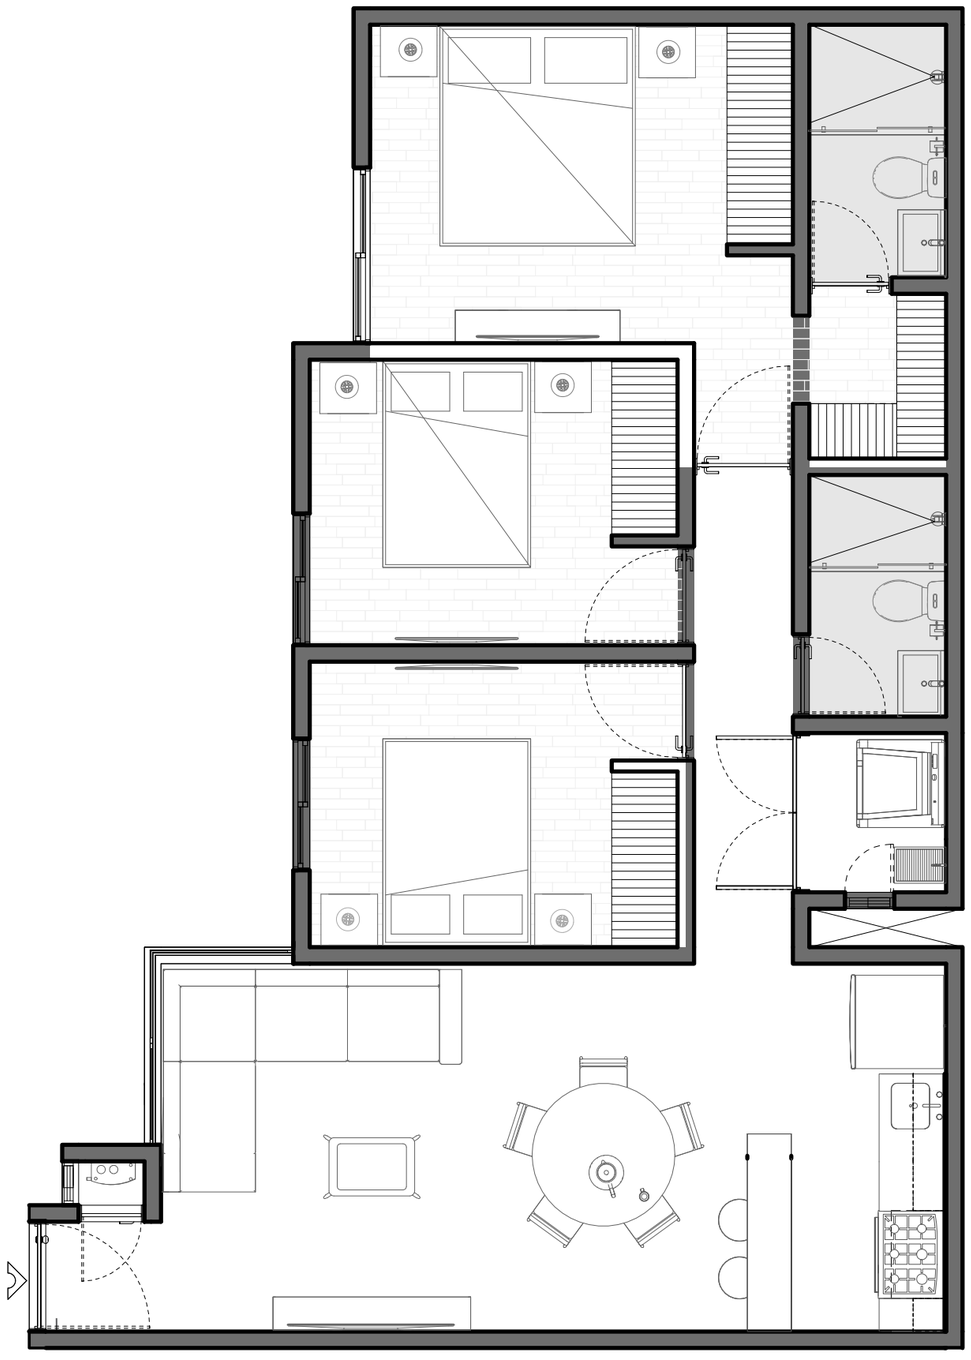

- Estancia
- Comedor
- Cocina
- Recámara Principal
- Baño Principal
- 2 Recámaras Secundarias
- Baño Completo
- Cuarto de Lavado

PRIMER NIVEL

SEGUNDO NIVEL

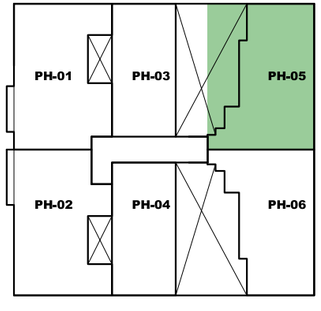


TERCER NIVEL


Innovación de tecnología en nuestros procesos de diseño. Nuestros materiales de construcción son de primera calidad con todas las pruebas y normas de seguridad aprobadas.

TIPO 8


PH-01

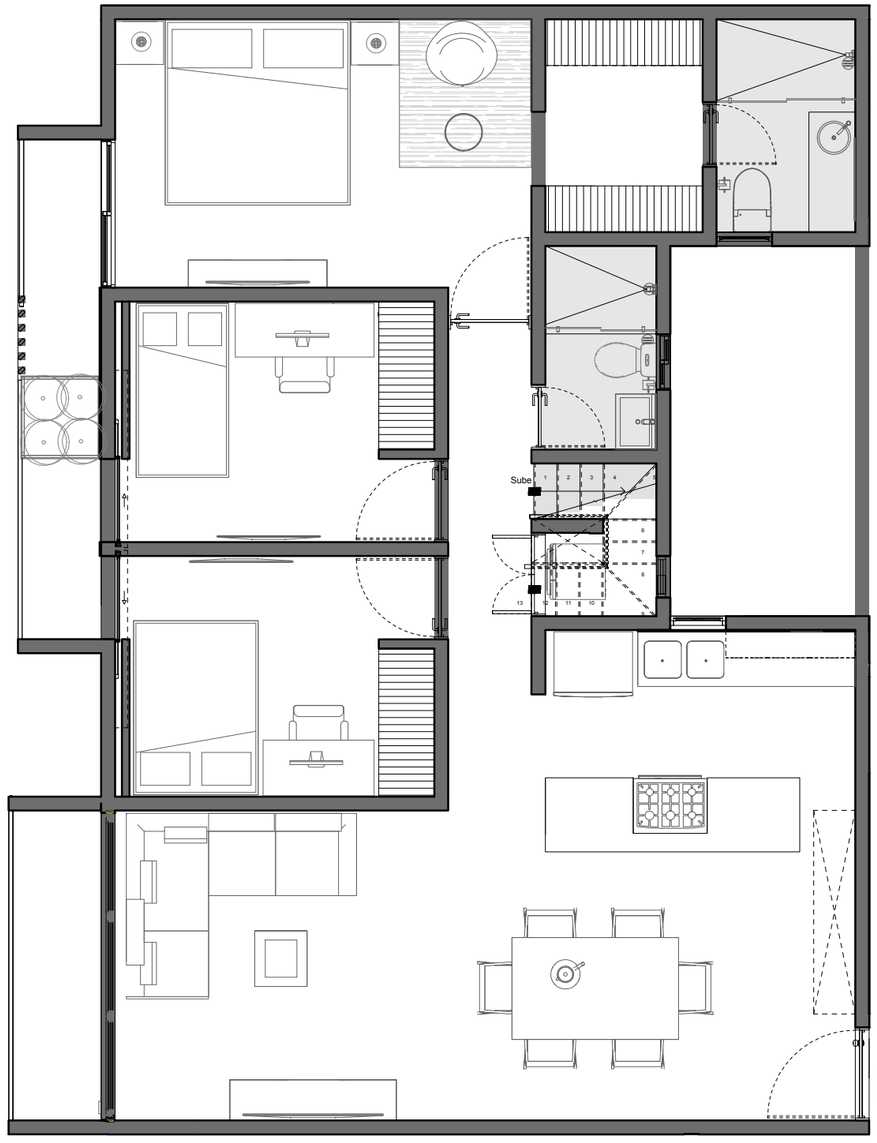


1 : 35

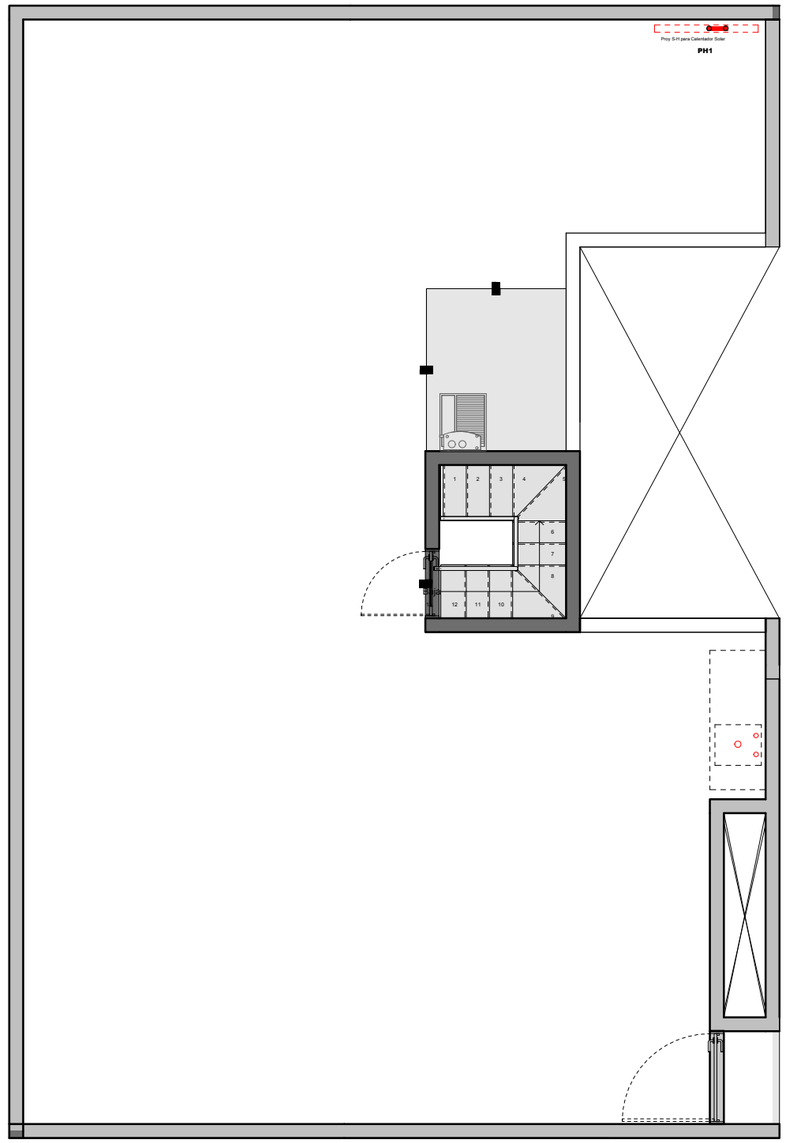

- Estancia
- Comedor
- Cocina
- Recámara Principal
- Baño Principal
- 2 Recámaras Secundarias
- Baño Completo
- Cuarto de Lavado
- Balcón
- Escaleras
- Roof Uso Exclusivo

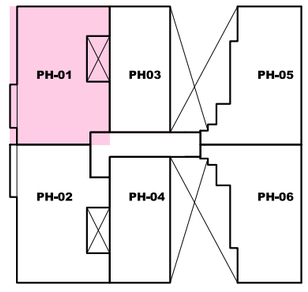


TERCER NIVEL

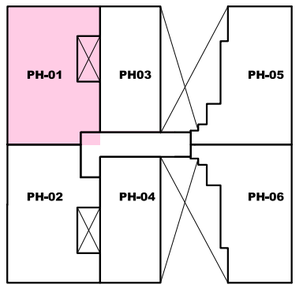


NIVEL AZOTEA


Innovación de tecnología en nuestros procesos de diseño. Nuestros materiales de construcción son de primera calidad con todas las pruebas y normas de seguridad aprobadas.

TIPO 9
PH-02

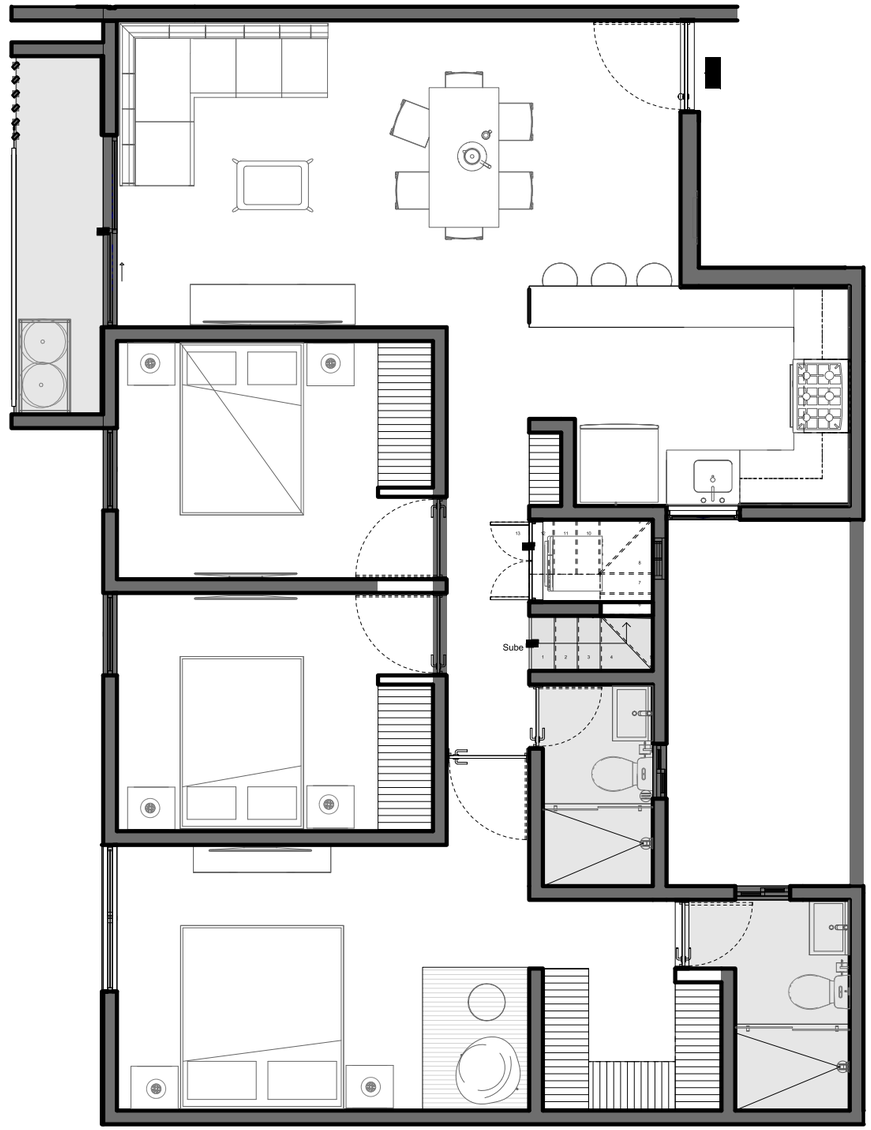


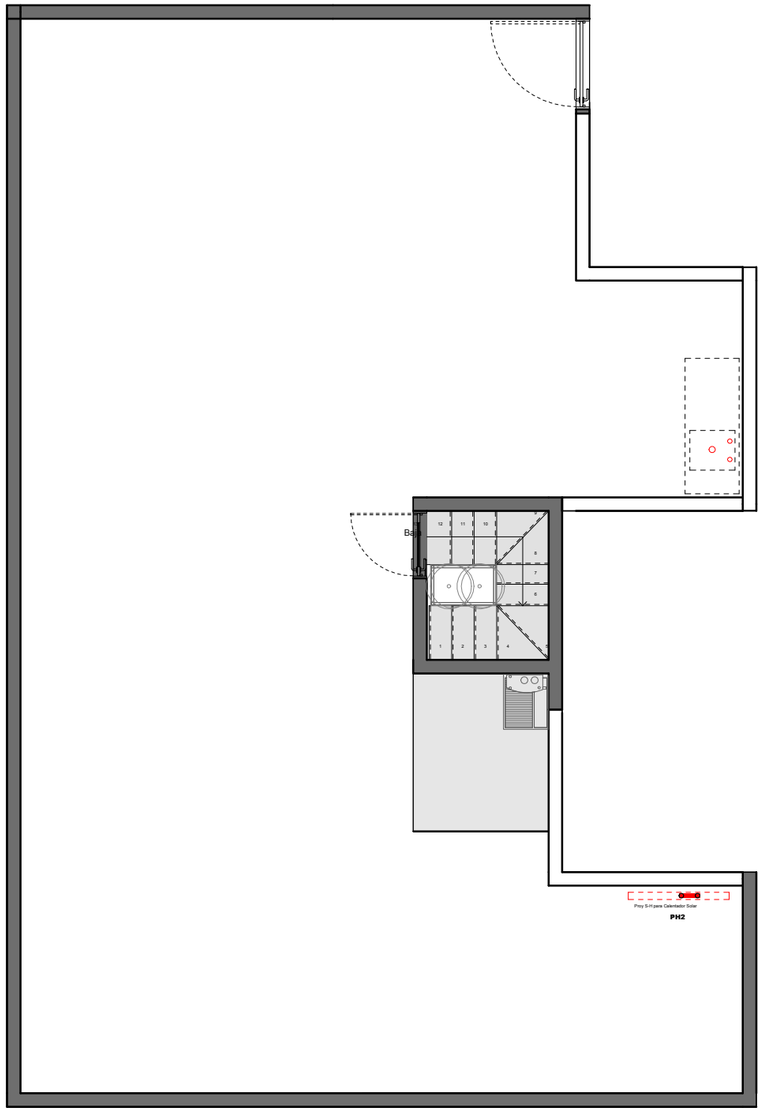

- Estancia
- Comedor
- Cocina
- Recámara Principal
- Baño Principal
- 2 Recámaras Secundarias
- Baño Completo
- Cuarto de Lavado
- Balcón
- Escaleras
- Roof Uso Exclusivo

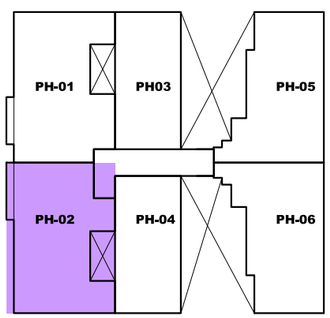

TERCER NIVEL

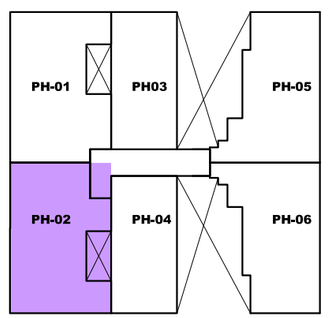


NIVEL AZOTEA

Innovación de tecnología en nuestros procesos de diseño. Nuestros materiales de construcción son de primera calidad con todas las pruebas y normas de seguridad aprobadas.


TIPO 10

PH-04

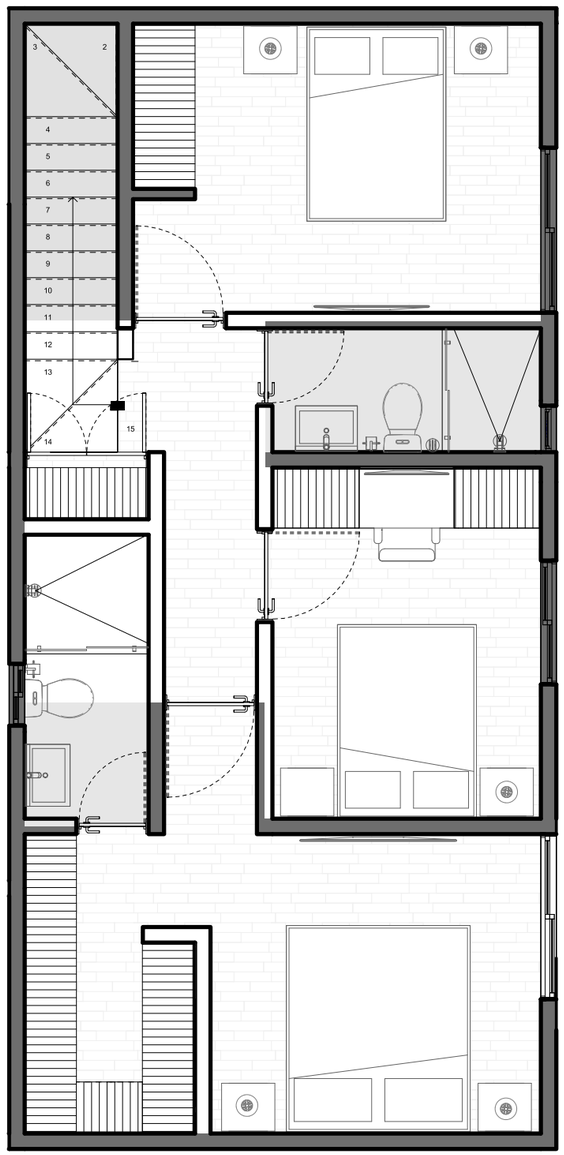


VIS -SegundoNivel Dpto Tipo 10

1 : 35

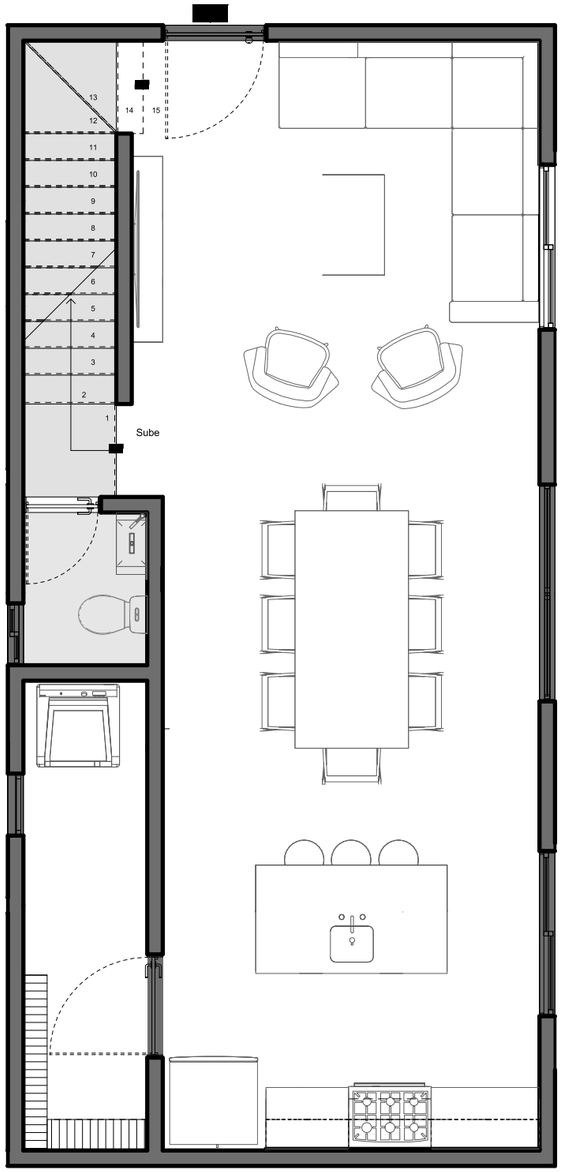



VIS-Tercer Nivel- Dpto Tipo 10

1 : 35

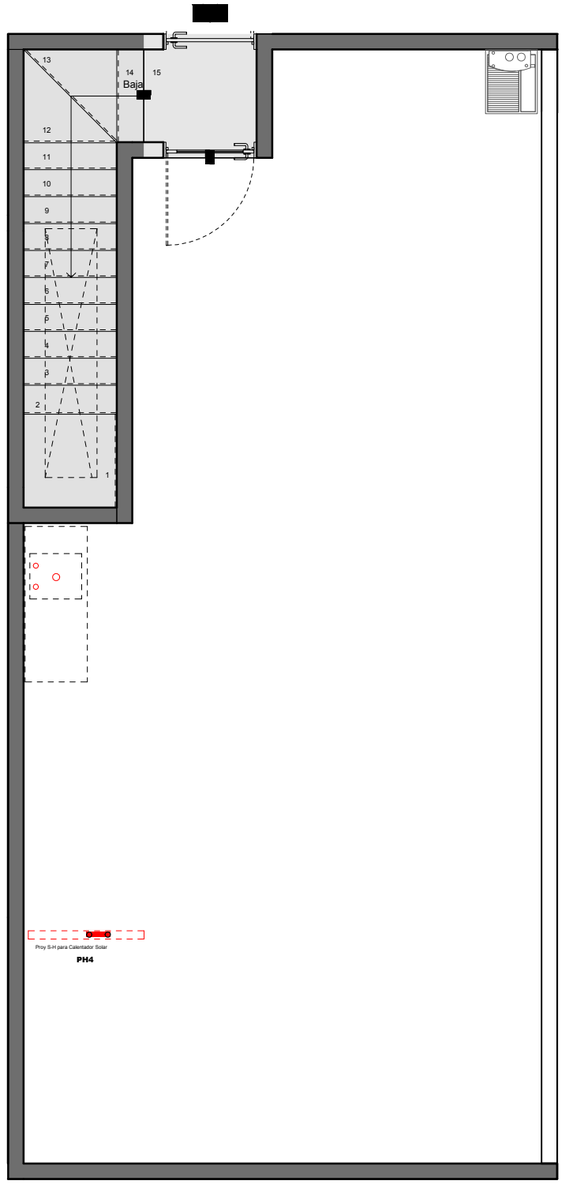

- Estancia
- Comedor
- Cocina
- Recámara Principal
- Baño Principal
- 2 Recámaras Secundarias
- Baño Completo
- Cuarto de Lavado
- 1/2 Baño
- Escaleras
- Roof Uso Exclusivo

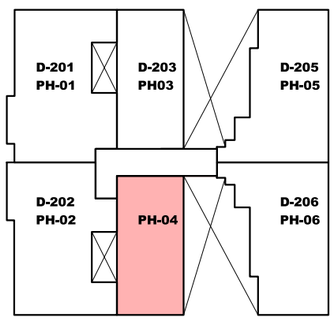


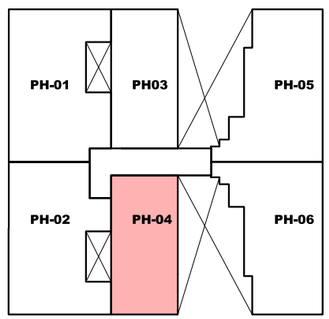


Innovación de tecnología en nuestros procesos de diseño. Nuestros materiales de construcción son de primera calidad con todas las pruebas y normas de seguridad aprobadas.


TIPO II

PH-03

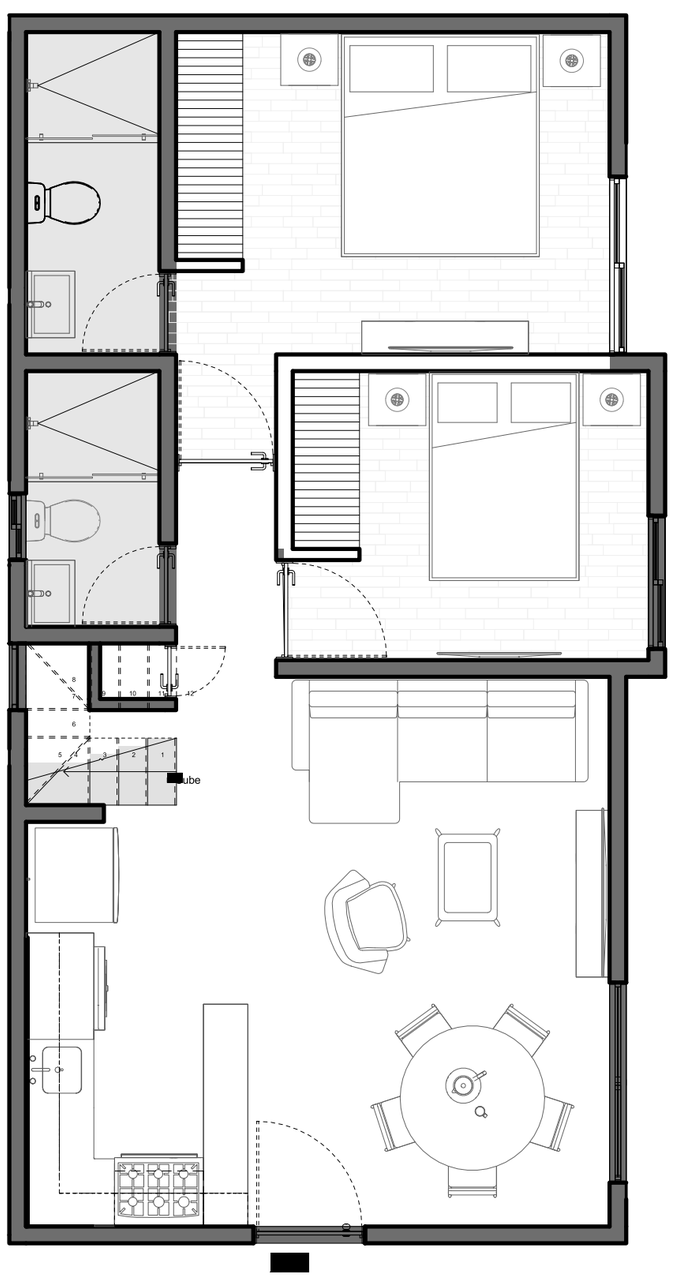


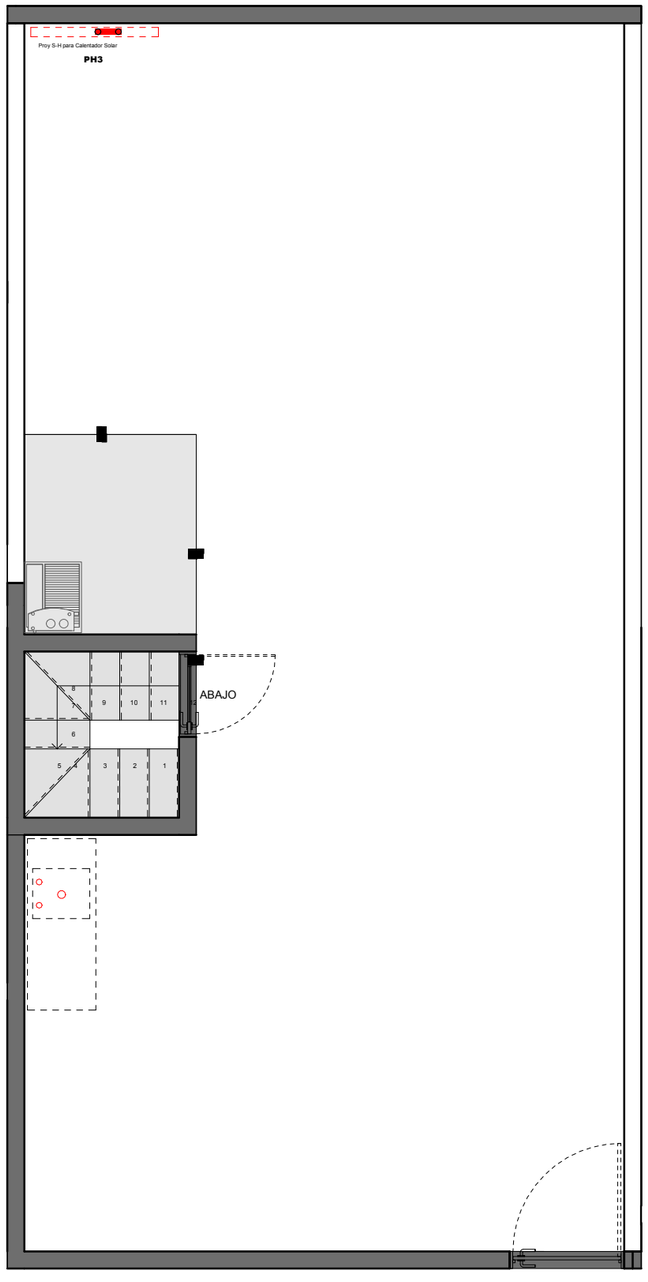

- Estancia
- Comedor
- Cocina
- Recámara Principal
- Baño Principal
- Recámara Secundaria
- Baño Completo
- Roof Uso Exclusivo
- Área de Lavadero

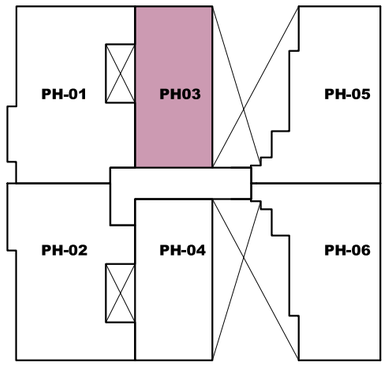

TERCER NIVEL

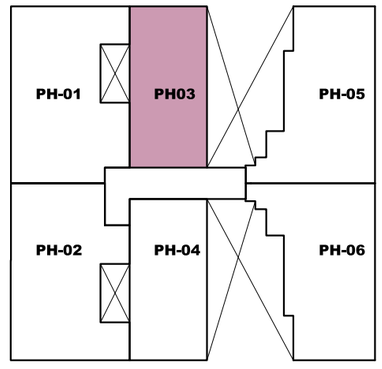


NIVEL AZOTEA

Innovación de tecnología en nuestros procesos de diseño. Nuestros materiales de construcción son de primera calidad con todas las pruebas y normas de seguridad aprobadas.


TIPO 12

PH-06

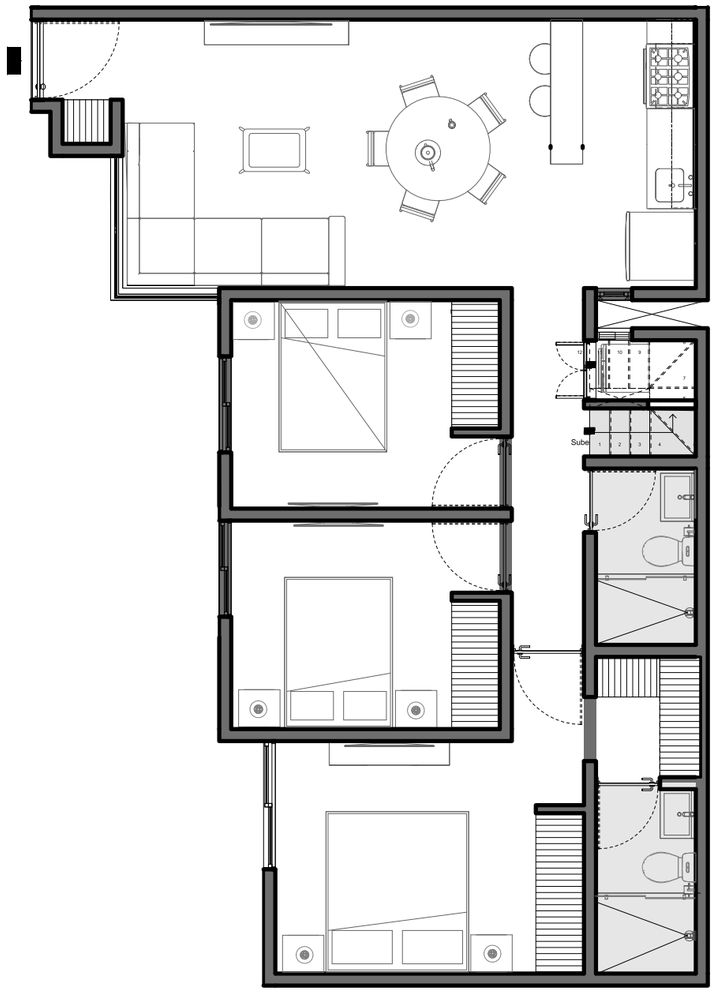


VIS-Tercer Nivel - Dpto Tipo 12


1 : 35

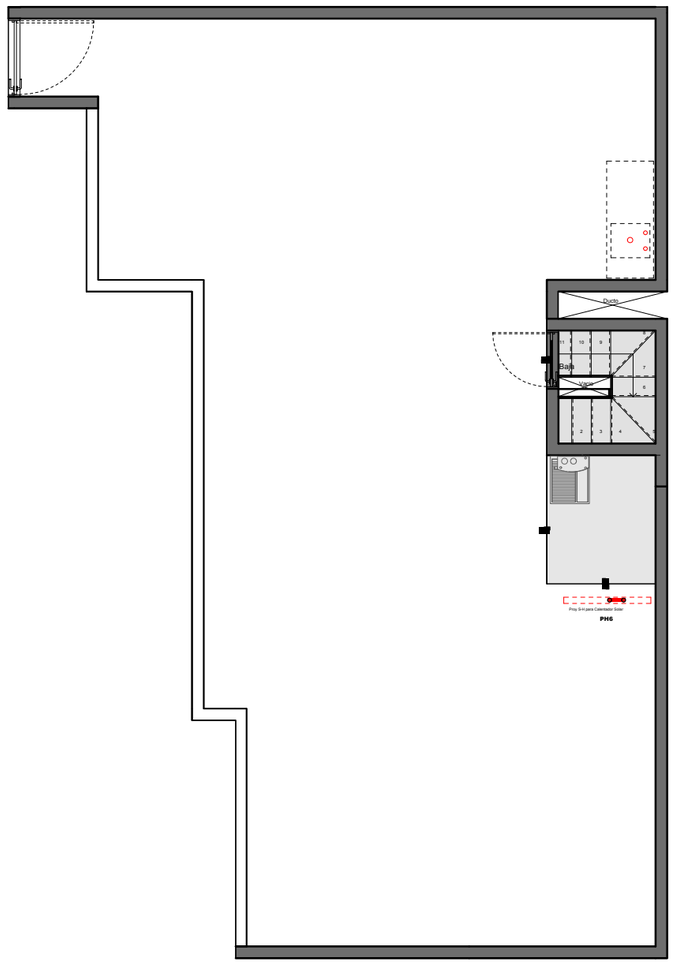

- Estancia
- Comedor
- Cocina
- Recámara Principal
- Baño Principal
- 2 Recámaras Secundarias
- Baño Completo
- Cuarto de Lavado
- Escaleras
- Roof Uso Exclusivo

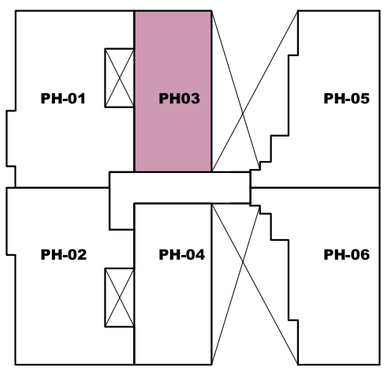

TERCER NIVEL

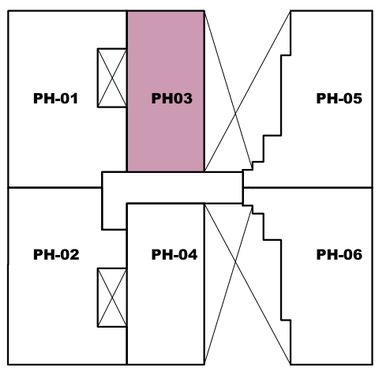


NIVEL AZOTEA

Innovación de tecnología en nuestros procesos de diseño. Nuestros materiales de construcción son de primera calidad con todas las pruebas y normas de seguridad aprobadas.

PLANOS

MONTE ALBAN

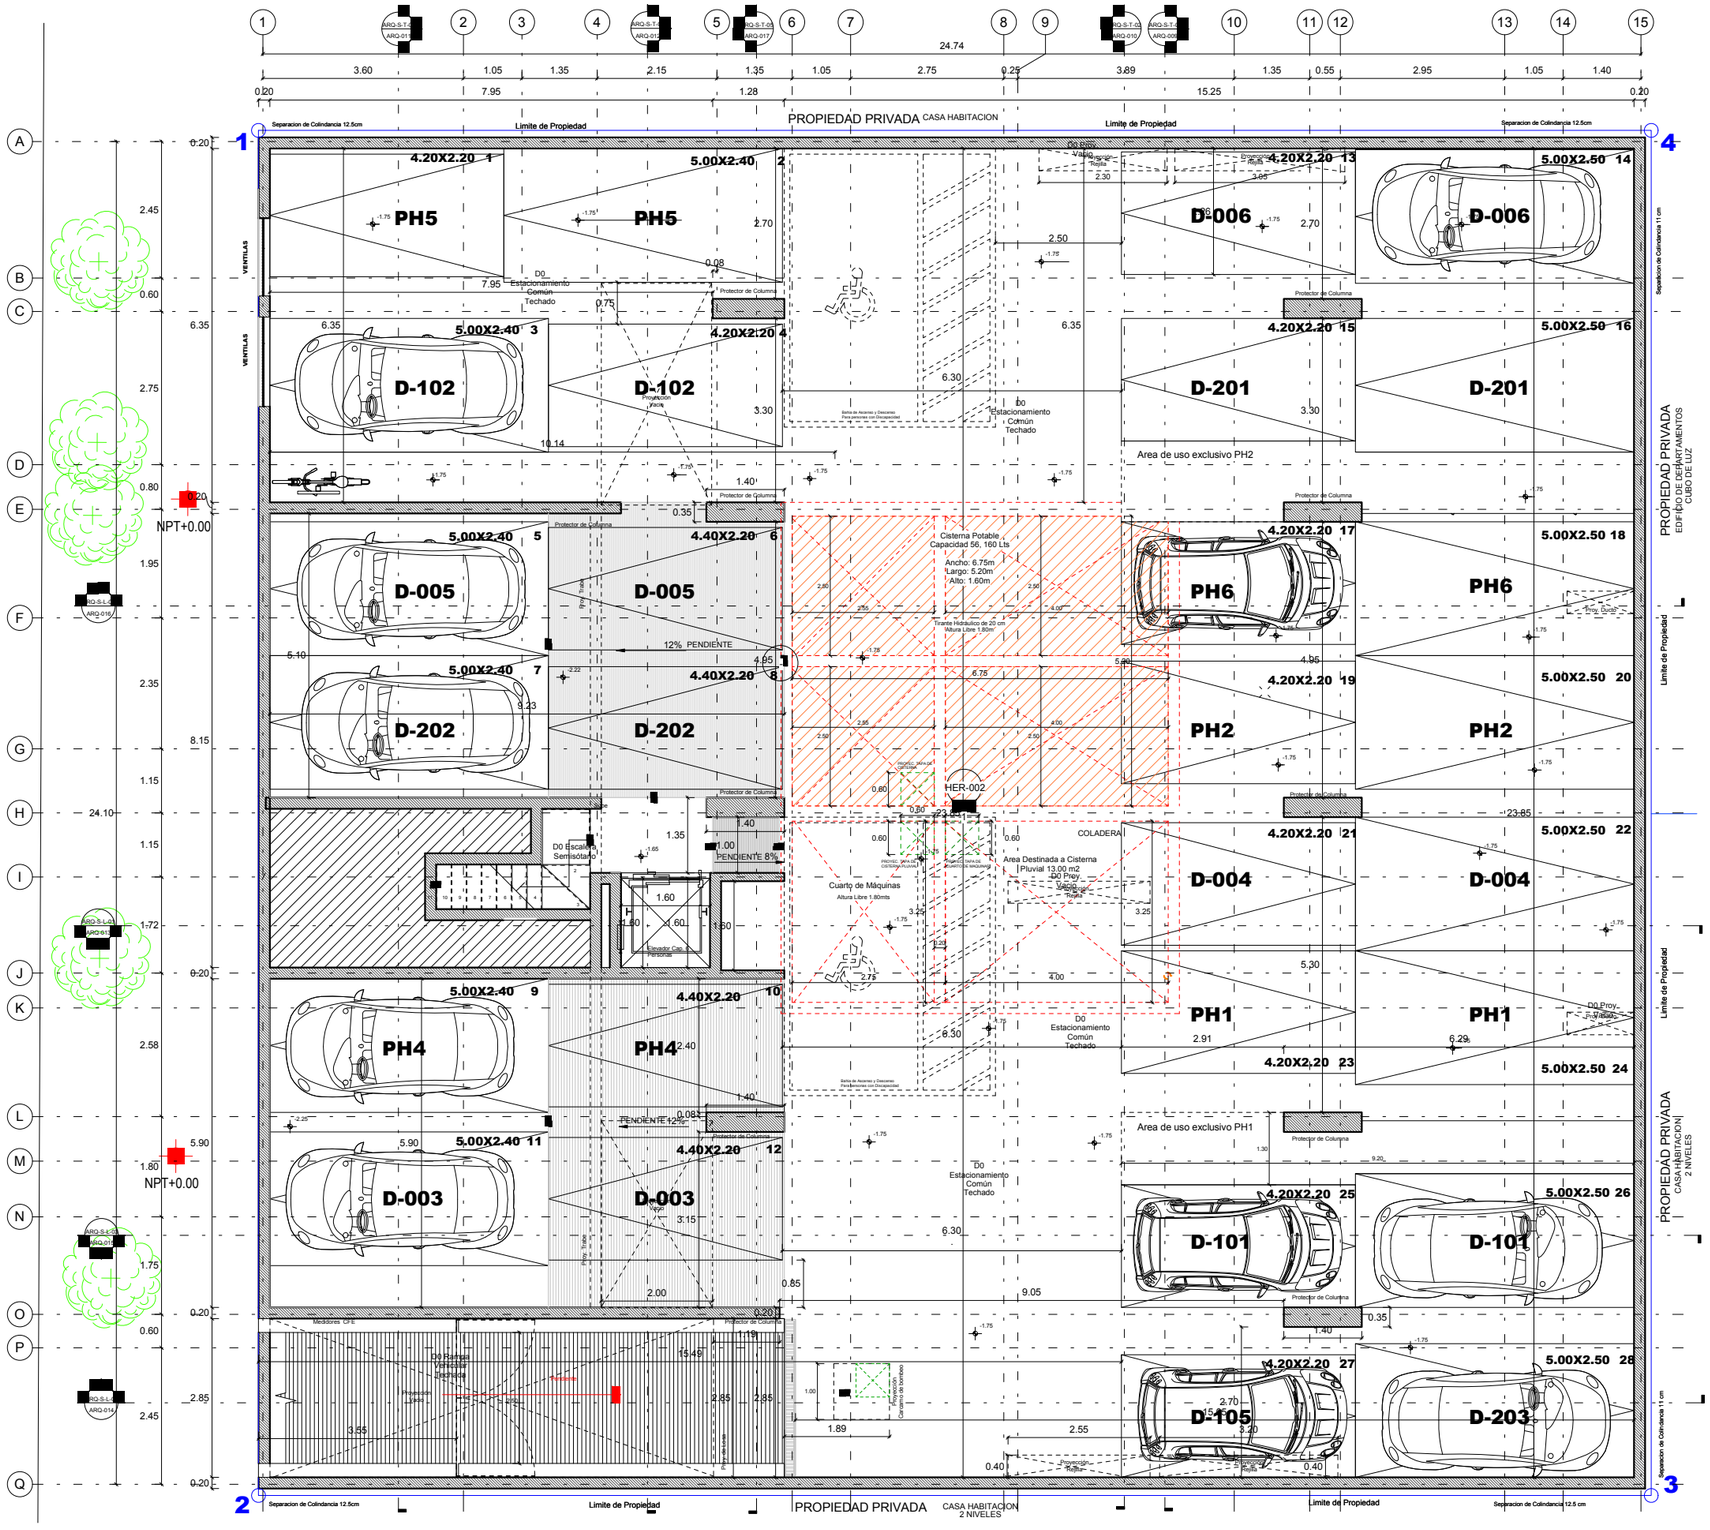


1 ARQ-Nivel Semisotano
1 : 50

SÓTANO

Este documento no tiene valor jurídico. Los ilustrativos pueden estar sujetos a modificaciones sin previo aviso.


MONTE ALBAN

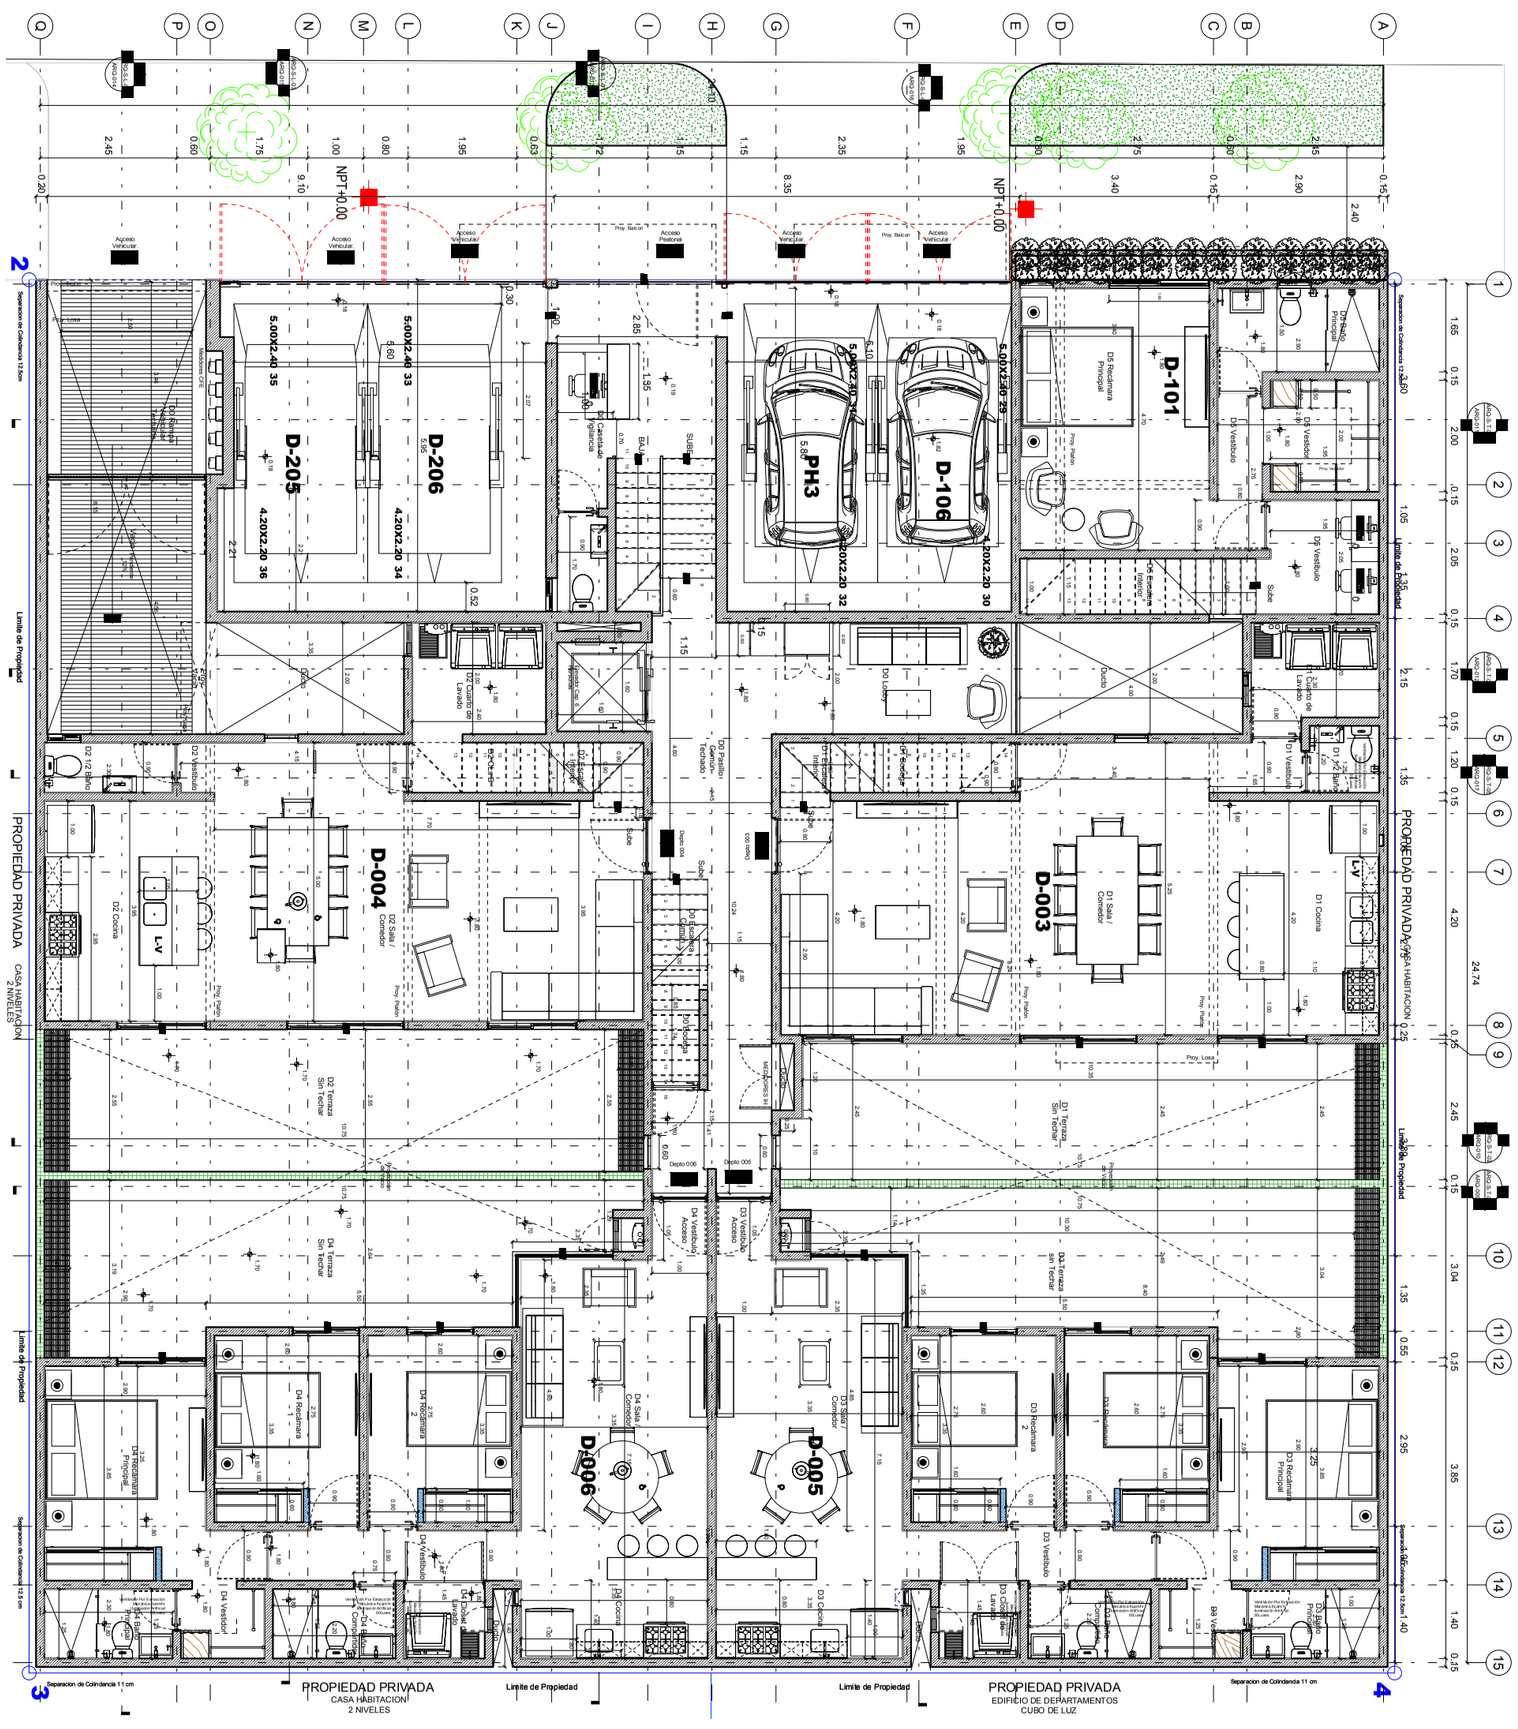

PLANTA BAJA

Este documento no tiene valor jurídico. Los ilustrativos pueden estar sujetos a modificaciones sin previo aviso.

MONTE ALBAN

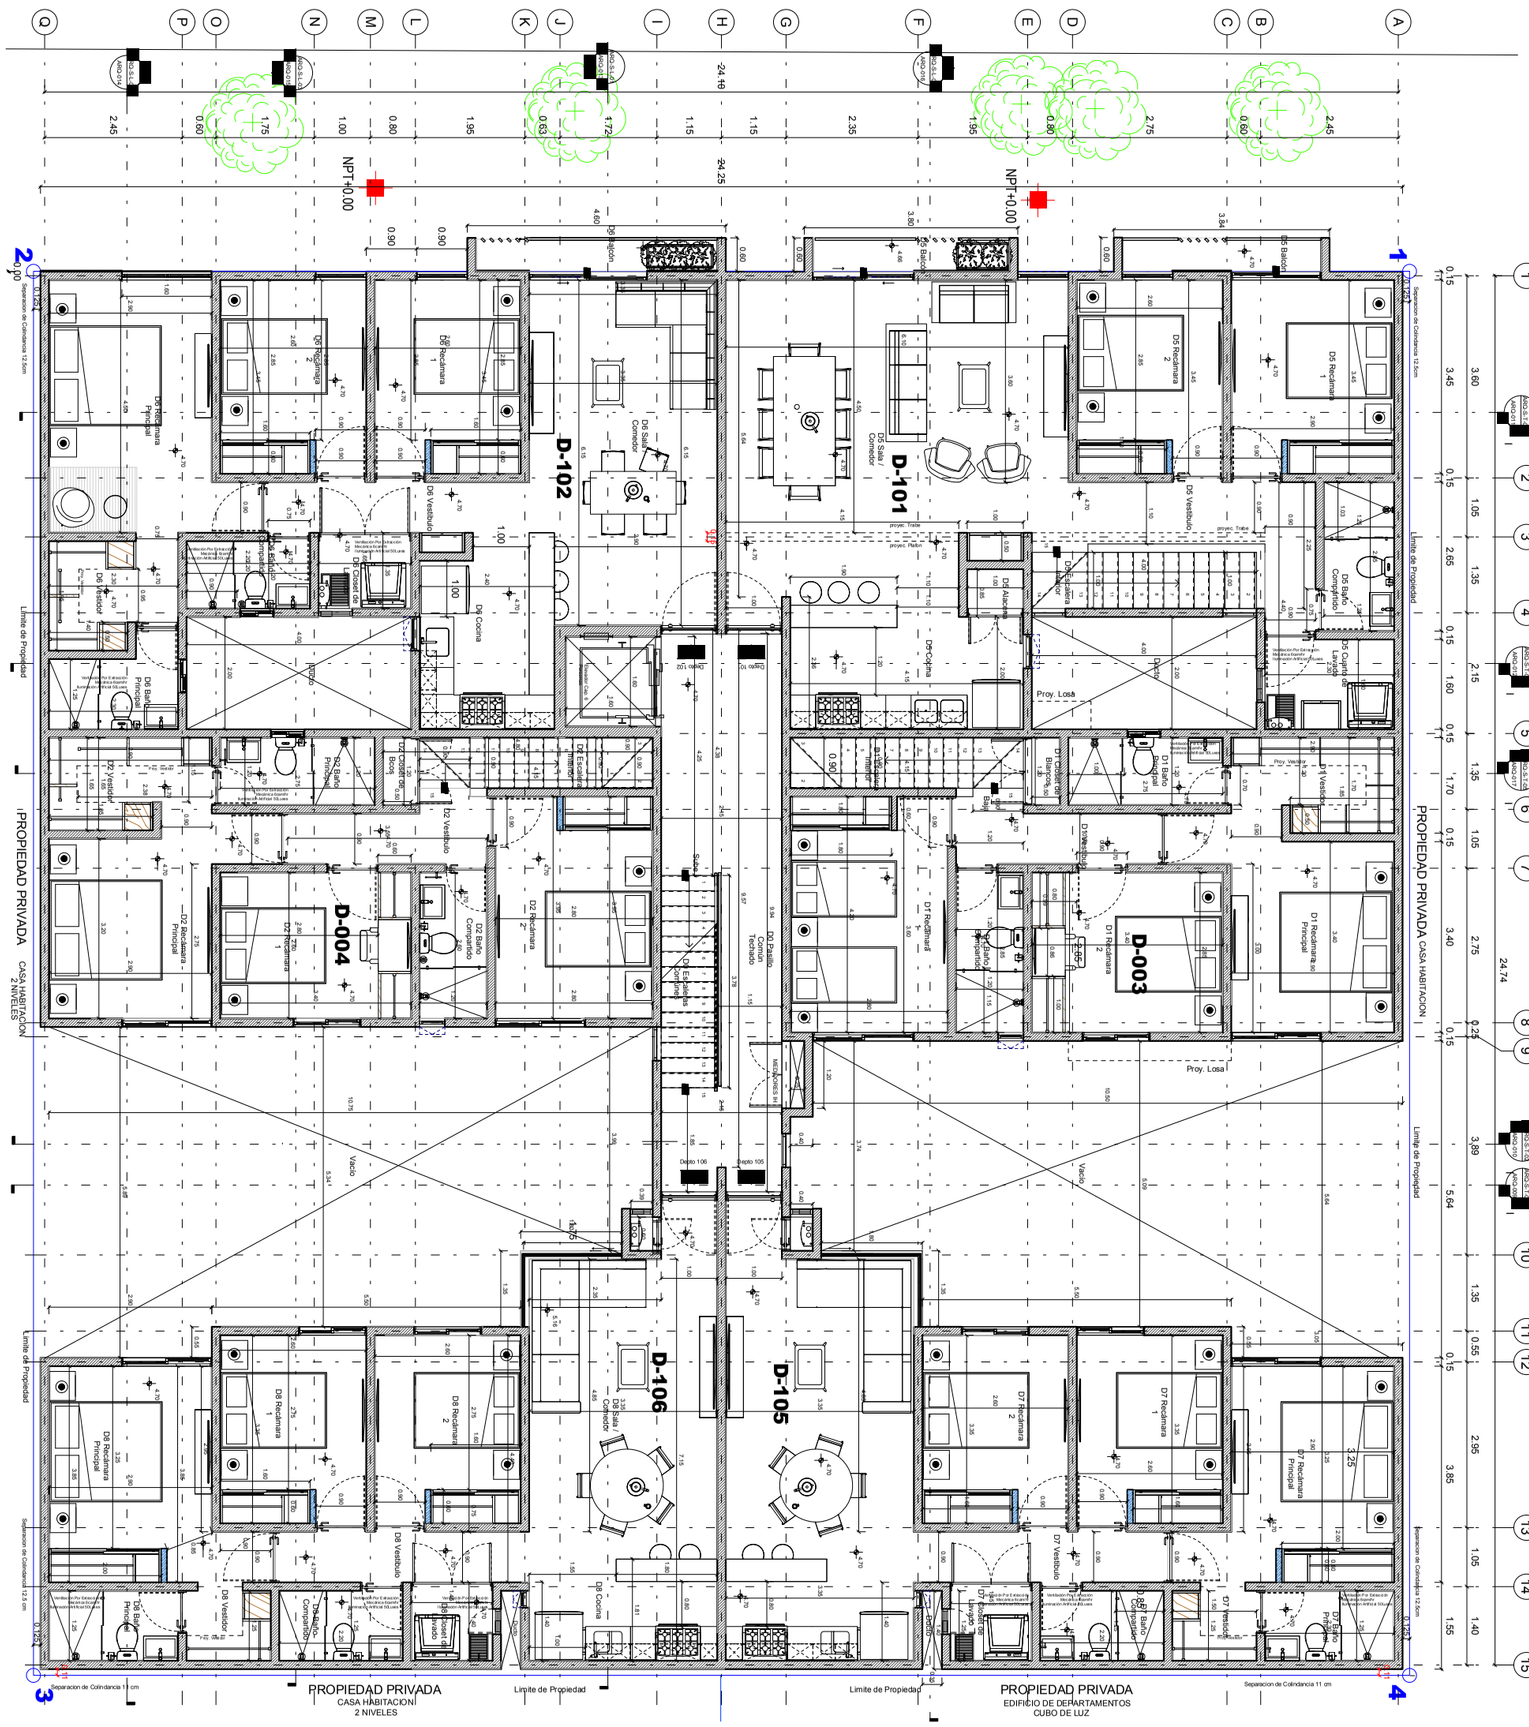

PRIMER NIVEL


Este documento no tiene valor jurídico. Los ilustrativos pueden estar sujetos a modificaciones sin previo aviso.

MONTE ALBAN

SEGUNDO NIVEL

0 ARQ-Segundo Nivel
1 : 50


Este documento no tiene valor jurídico. Los ilustrativos pueden estar sujetos a modificaciones sin previo aviso.

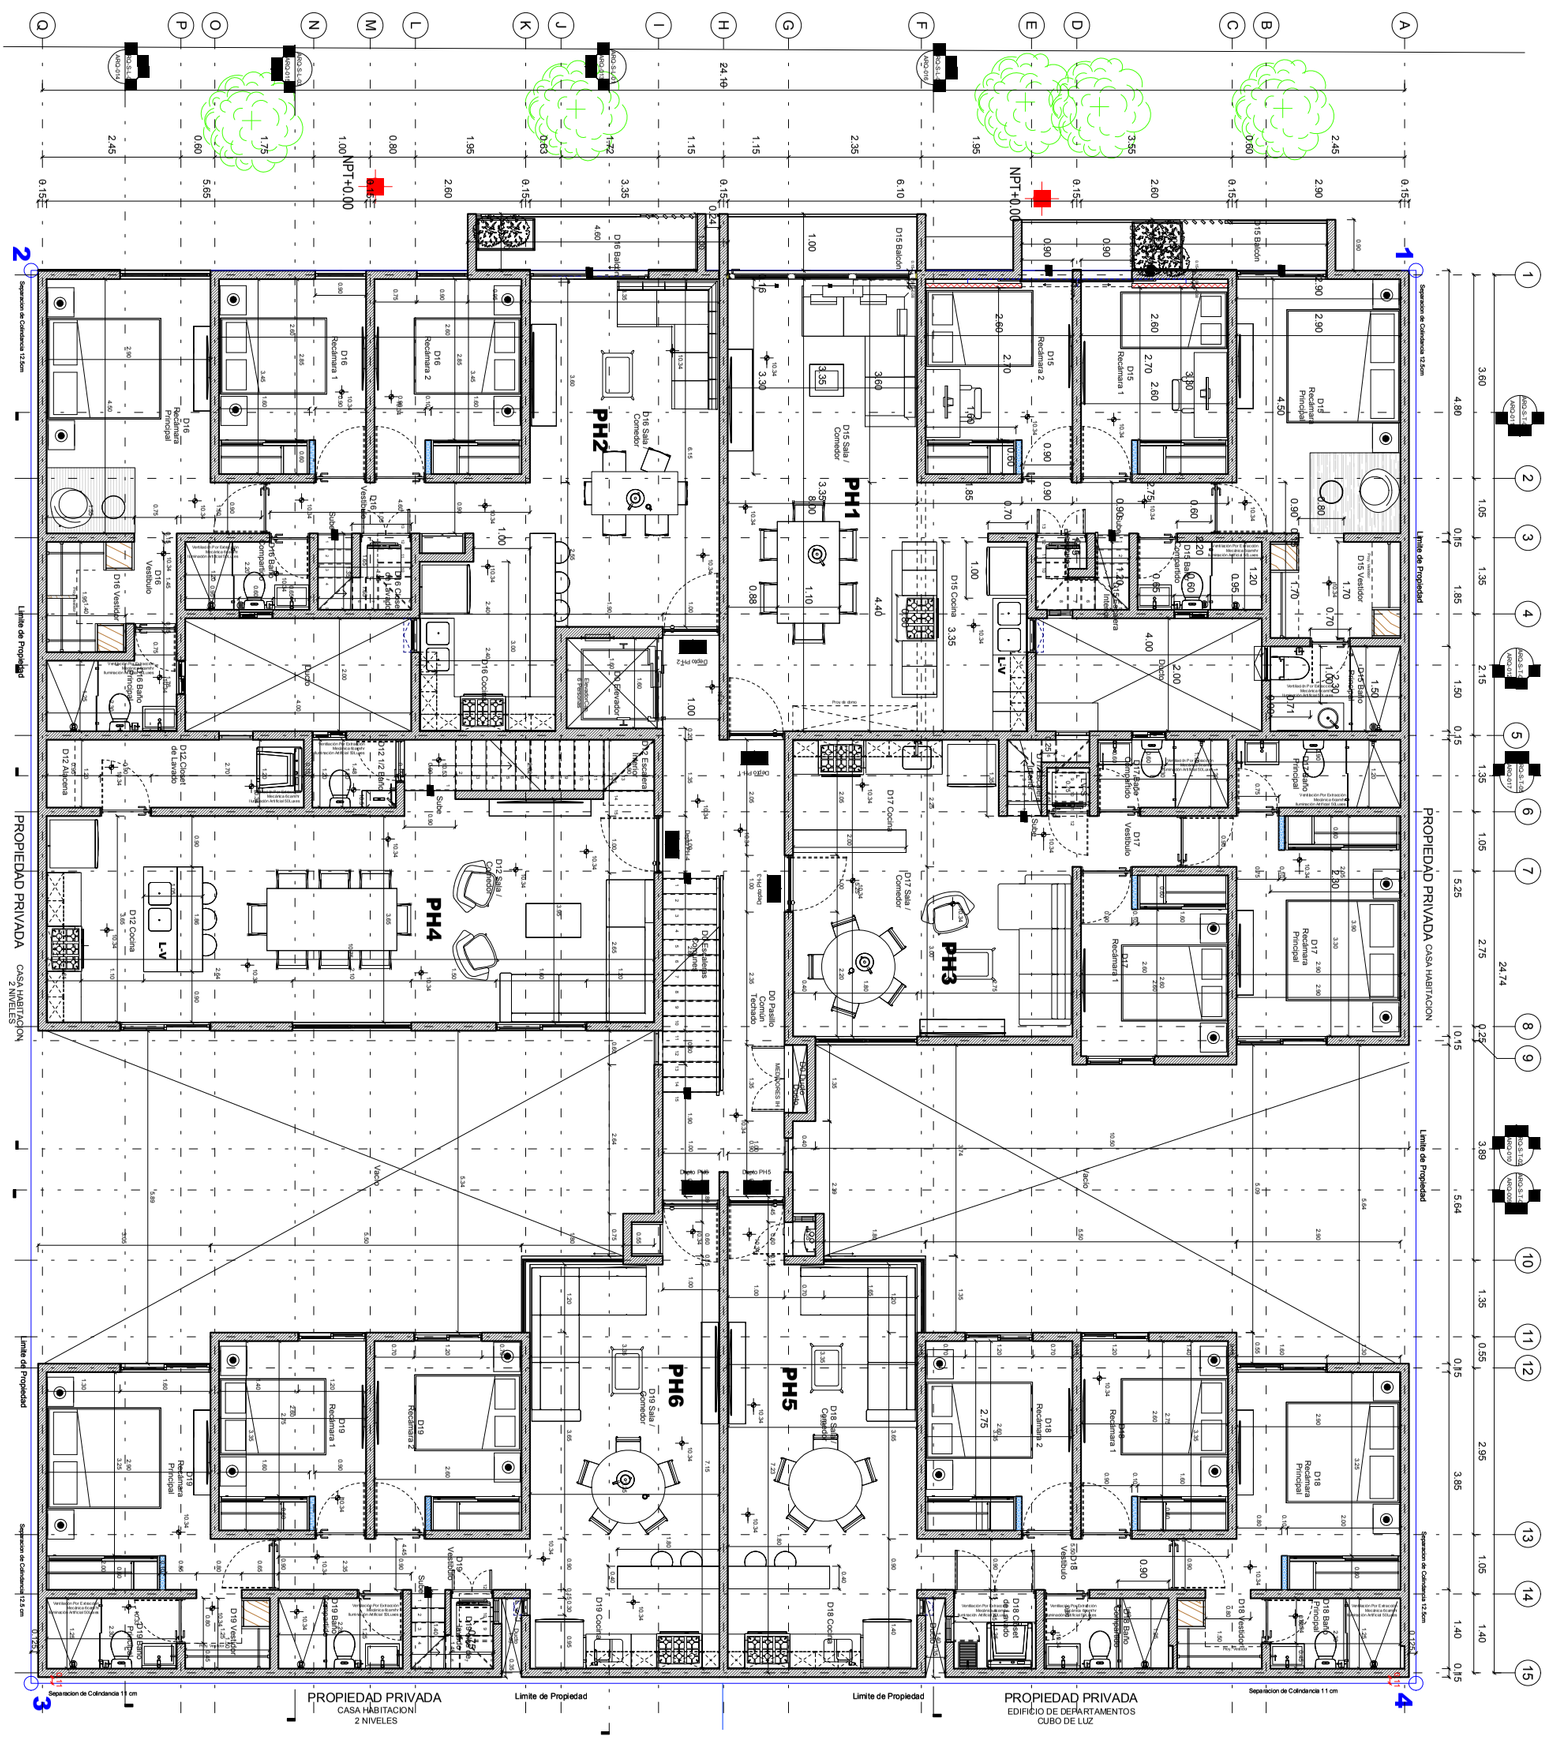

TERCER NIVEL

Este documento no tiene valor jurídico. Los ilustrativos pueden estar sujetos a modificaciones sin previo aviso.

MONTE ALBAN

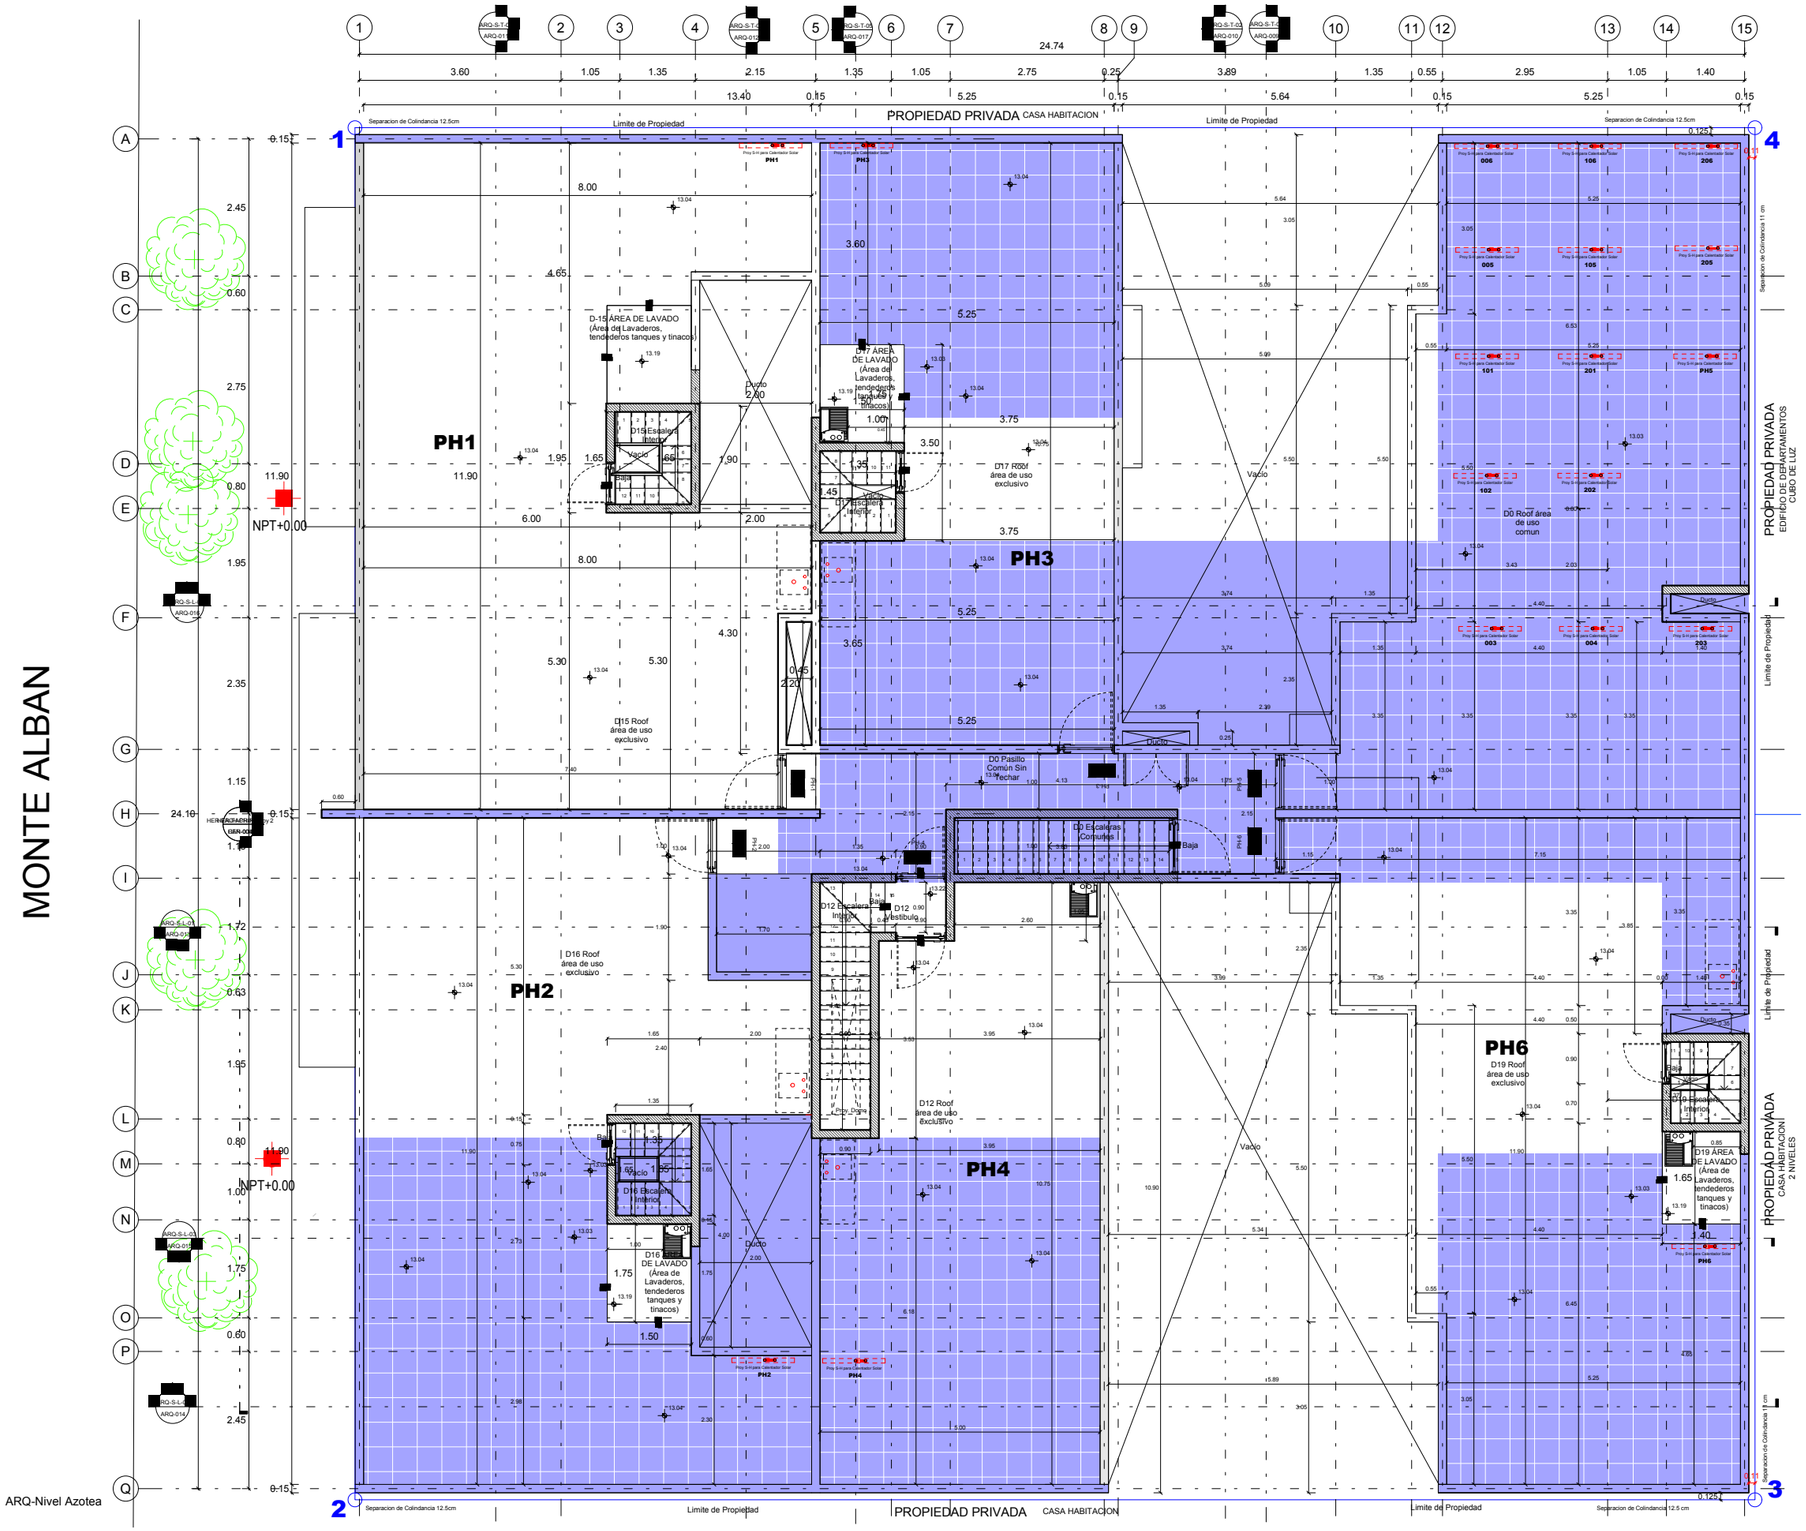

AZOTEA

Este documento no tiene valor jurídico. Los ilustrativos pueden estar sujetos a modificaciones sin previo aviso.

Contacta tú asesor de ventas.

Comercializado y Desarrollado por De&ca Bienes Raíces MR

Diseñado por PAUTA ARQUITECTOS

www.deca.com.mx

/BienesRaicesDeca @decabienesraices Deca Bienes Raíces Oficial Deca Bienes Raices

Este documento no tiene valor jurídico. Los ilustrativos pueden estar sujetos a modificaciones sin previo aviso.

